

వ్యాపారదృష్టిలో
కళ్యాణమండపాలు
చిన్నబడ్డేట్ ధియేటర్లు



MEMORIAL
338.512
NAR

కాటంగడ్డ నరసయ్య



**Dr. B. R. AMBEDKAR
OPEN UNIVERSITY
LIBRARY
HYDERABAD-500 033**

313130

వ్యాపారప్రస్థలో

కళ్యాణమండపాలు

చిన్నబడ్డేట్ ధియేటర్లు

చిన్నబడ్డేట్ ధియేటర్లు
Kuanan
10.9.72



DR. B.R AMBEDKAR OPEN UNIVERSITY
UNIVERSITY - LIBRARY



N11405



రచన :

కాట్రగడ్డ నరసయ్య

తొలి ముద్రణ :

ఆగస్టు 1971.

338.512

NAR

వెల : రు. 1-00

*

ప్రచురణ :

నర్సయ్య ట్రస్టు,
మొగల్రాజపురం, విజయవాడ.

ప్రతులకు :

విశాలాంధ్ర పబ్లిషింగ్ హౌస్,
విలూరురోడ్డు, విజయవాడ-2.

ముద్రణ :

స్వతంత్ర ఆర్టు ప్రింటర్లు,
విజయవాడ-4.

1 11

క ర దీ పి క

వ్యాపారసరళిలో ప్రజోపయోగకరమైన సంస్థలను సాపించికూడా ప్రజాసేవ చేయవచ్చు. ఎవరైనా ముందుకువచ్చి తగుమాత్రపు పెట్టుబడితో విజయవాడ, గుంటూరు, ఏలూరు, రాజమండ్రి, కాకినాడ, విజయనగరం, విశాఖపట్నం వంటి పట్టణాలలోనూ, గ్రామీణ ప్రాంతాలలోనూ, కళ్యాణ మండపాలను నిర్మించినట్లయితే అన్ని తరగతులవారికీ అందుబాటులో వుండి యజమానులకు మంచి ఆదాయాన్ని సమకూరుస్తాయి. తమిళనాడులో ముఖ్యంగా మద్రాసులో, మైసూరురాష్ట్రం బెంగుళూరులో యిటువంటి సదుపాయాలు విరివిగా లభిస్తాయి.

మన పెళ్ళిళ్ళలో చాలా డబ్బు ఖర్చవటమేగాని, అతిథులుకాని, వధువువైపు కన్యాదాతలుకాని, సుఖంగా సంతోషంగా అందరితో కలసిమెలసి మాట్లాడుతూ వివాహ శుభవేడుకలనుచూసి ఆనందించటానికి అవకాశం వుండదు. పెళ్ళిపెద్దలు పెళ్ళి ఏర్పాటు చేయటంలోనే పాపం ఊపిరాడక శ్రమపడుతూ వుంటారు. కళ్యాణ మండపాల నిర్మాణం జరిగి అవి విరివిగా ప్రజల అందుబాటులోనికివస్తే కన్యాదాతలకు అధిక శ్రమ తప్పతుంది.

కొద్ది పెట్టుబడులతో మంచి ఆదాయాన్ని చూపేటే ఈ కళ్యాణమండపాలు వివాహాది శుభకార్యాలకేగాక, సభలు సమావేశాలు, కళాప్రదర్శనలు, సంగీత కచేరీలు, నాటక ప్రదర్శనలకుకూడా అనువుగా మల్చుకొనేందుకు వీలుగా వీటి నిర్మాణంలో కొన్ని సుశువులను, ఉపాయాలను రచయిత ఈ పుస్తకంలో సూచించారు. వ్యక్తులే గాక పురపాలక సంఘాలు, పంచాయతీలు, జిలా సమితివారు, ప్రభుత్వం, బ్యాంకుల వారు ఈ విషయమై ఆలోచించి పెట్టుబడిరూపంలో ధనసహాయం అందించగలిగితే ప్రజాసేవకు ప్రజాసేవ, ఆదాయానికి ఆదాయమూ కలిగి రెండు విధాలుగా లాభిస్తుంది.

సాధారణంగా స్వంతయిళ్ళు, సత్రాలు, దేవాలయాలు, స్కూలుభవనాలు, అద్దె ఇళ్ళలో పెళ్ళిళ్ళు జరుగుతూవుంటాయి. కులాలవారీగా కొన్ని ఏర్పాటు కొంతమందికే లభిస్తున్నాయి. అందరికీ సమాన ప్రాతిపదికమీద సదుపాయాలు లభించాలంటే ఒక నిరీత పథకం ప్రకారం ఆంధ్రప్రదేశ్ అంతటా కళ్యాణమండపాల నిర్మాణం జరగాలి. వివాహాలు జరగని సమయంలో ఈ కళ్యాణమండపాలు నాటక ప్రదర్శనలశాలుగాకూడ పరివరన చెందుతాయి. జాతీయ భీమా కార్పొరేషన్ వారు కూడా యీ ప్రజోపయోగకరమైన మండపాల నిర్మాణానికి అప్పురూపంలో ధన సహాయం చేయవచ్చు. రకరకాల డిజైను, పానతో యీ విషయమై యీచిన్నపుస్తకంలో రచయిత శాస్త్రీయమైన చర్చ జరిపారు. ఒక కొత్త ఆలోచనను యీ రచయిత యీ పుస్తకం ద్వారా ప్రజలముందు వుంచటం జరిగింది. ప్రజాహిత సంస్థలు దీని అవసరాన్ని గుర్తించి ముందంజ వేయగలవని అధికారులు శ్రద్ధతో యీ అంశాన్ని గూర్చి పరిశీలింపగలరని భావిస్తున్నాము. కొత్త కొత్త వ్యాపారాలుచేసి ఆదాయాన్ని అభివృద్ధి చేసుకొనాలనే సంకల్పంతో అడుగుపెట్టేవారికి ఈ చిన్న పుస్తకం ఒక కరదీపిక.

ఈ గ్రంథంలో మరొక కొత్త ఆలోచనకూడా మనముందు వుంచబడింది. చిన్న బడ్జెట్ థియేటర్ నిర్మాణావశ్యకత గురించి విపులంగా చర్చించబడింది. ప్రేక్షకుల సంఖ్య పెరుగుతున్నది. విడుదలయే చిత్రాలసంఖ్యకూడా ఏడాదికి 75 దాటింది. కాని ఐదుకోట్ల మంది తెలుగువారికి చాలినన్ని థియేటర్లు లేవు. కనీసం ప్రతి 20వేల మంది జనాభాకి ఒక థియేటర్ వుండాలి. ఆ లెక్కన మనకు సుమారు 2 వేల థియేటర్లు కావాలి. కాని 900 థియేటర్లు మాత్రమే వున్నాయి మన రాష్ట్రంలో. చిత్ర పరిశ్రమ అభివృద్ధిని థియేటర్ల కొరత కృంగదీస్తుంది. కాబట్టి త్వరితగతినీ సెమీ - పర్మనెంటు థియేటర్ల నిర్మాణం జరగాలి.

స్థానిక స్వపరిపాలనా సంస్థలకు, ప్రభుత్వానికి వినోదపు పన్నుద్వారా చాలా ఆదాయం లభిస్తున్నది. ఎంత చిన్న థియేటర్లైనా సాలుకు 10 వేలు తక్కువ గాకుండా జాతీయాదాయానికి వినోదపు పన్ను రూపేణా సమర్పిస్తున్నది. లక్ష రూపాయల వ్యయంతో నిర్మించగలిగే సెమీ పర్మనెంటు థియేటర్ల నిర్మాణానికి ప్రభుత్వం బ్యాంకులు జాతీయ భీమాసంస్థ ప్రోత్సహించినట్లయితే థియేటర్ల సంఖ్య పెరిగి పరిశ్రమ గట్టిపడుతుంది. దానితోపాటు స్థానిక స్వపరిపాలనా సంస్థలకు ఆదాయం పెరుగుతుంది. ఎలక్ట్రిసిటీ లై సెన్సింగుకు సంబంధించిన నియమాలను సడలించి ప్రభుత్వం చిత్తుడితో సహకరించినట్లయితే అది ఎన్ని బంగారు గుడ్లయినా పెడుతుంది. సినిమా పరిశ్రమ ఒక బంగారుగుడ్డ బాతు.

ఈ చిన్న బడ్జెట్ థియేటర్ల నిర్మాణావశ్యకతను నొక్కి చెబుతూ సినిమా హాలు నిర్మాణానికి అనుసరించవలసిన పద్ధతులను, వ్యవహార సరళిని చాలా చక్కగా యీ గ్రంథం విపులీకరించుతుంది. లక్ష రూపాయలతో సినిమా హాలు నిర్మాణం అనే విషయంపై రచయిత చెప్పిన విషయాలు అనుభవపూర్వకంగా శాస్త్రీయమైన దృష్టితో ఆలోచించి చెప్పినవి.

ఆంధ్రలో యితర పరిశ్రమలు అభివృద్ధి చెందలేదు గనుక సినిమా పరిశ్రమ ఆ మేరకు పుంజుకుంది. దీనిపై తగిన శ్రద్ధాసక్తులు ప్రభుత్వం చూపక నిర్లక్ష్యం చేయటం జరుగుతోంది. ఈ సందర్భంలో చిత్రపరిశ్రమకు సంబంధించిన సాధక బాధకాలలో ఒకటైన థియేటర్ల కొరత అనే సమస్యను పరిష్కరించటానికి ఈ పుస్తకం ఒక మంచి ప్రయత్నం చేసింది. ఇందులోని సలహాలు వ్యాసరూపంలోనూ డిజైన్స్, ఎస్టిమేట్ల రూపంలో పొందుపరచబడ్డాయి. కనుక కొత్తగా వ్యాపార రంగంలో ప్రవేశించ దలుచుకున్న వారికి రెండు సరికొత్త ఆలోచనలను ముందుంచబడ్డాయి. ఈ పుస్తకంలోని విషయాలు యీ ఆలోచనలకు తుది రూపమని ఎవరూ భావింపనవసరంలేదు. సమాలోచన సంప్రతింపులద్వారా వీటిని సరిదిద్దు కొనవచ్చు.

మొత్తానికి యీ చిన్న పుస్తకం వ్యాపారదక్షులు కాగోరువారికి కరదీపికగా వినియోగపడుతుందని నమ్ముతున్నాము.


— ప్రకాశకులు

ప్రతి ఊళ్ళోను అభివృద్ధి కావలసిన


కళా, కళ్యాణ మండపాలు

ఈ వ్యాసాలలో కళా, కళ్యాణ మండపాల ఆవశ్యకత, కళ్యాణ మండపాలవల్ల కలిగే వివిధ ప్రయోజనాలు, కళా మండపాలుగానూ, కళ్యాణ మండపాలుగానూ, పలు విధాలుగా ఉపయోగపడేలాగ మండపాలు నిర్మించడానికి తగిన ప్లాన్ లు, నమూనాలు, లాభనాటిగా వాటిని నిర్మించడానికి అనేక సూచనలు, ఖర్చుల అంచనాలు మొదలైన అంశాలు వివరించబడ్డాయి. కళా, కళ్యాణ మండపాల నిర్మాణంపట్ల ఆసక్తి గలవారికి ఈ వివరాలు ఉపయోగపడగలవని ఆశిస్తున్నాము.

మద్రాసు, బెంగుళూరు నుండి ఏ పెళ్ళి కుభలేఖ వచ్చినా ఫలానా కళ్యాణ మండపములో వివాహము జరుగును అని వుంటుంది. ఈ కళ్యాణ మండపాల ధోరణి పరిశీలిస్తే ఇవన్నీ ఒక ఉద్యమ రూపంలోనూ, వ్యాపార దృష్టితోను నిర్మించినట్లు కన్పిస్తుంది. ఇవి ఒక విధముగా కమ్యూనిటీ సెంటర్లవలె ఏర్పాటు

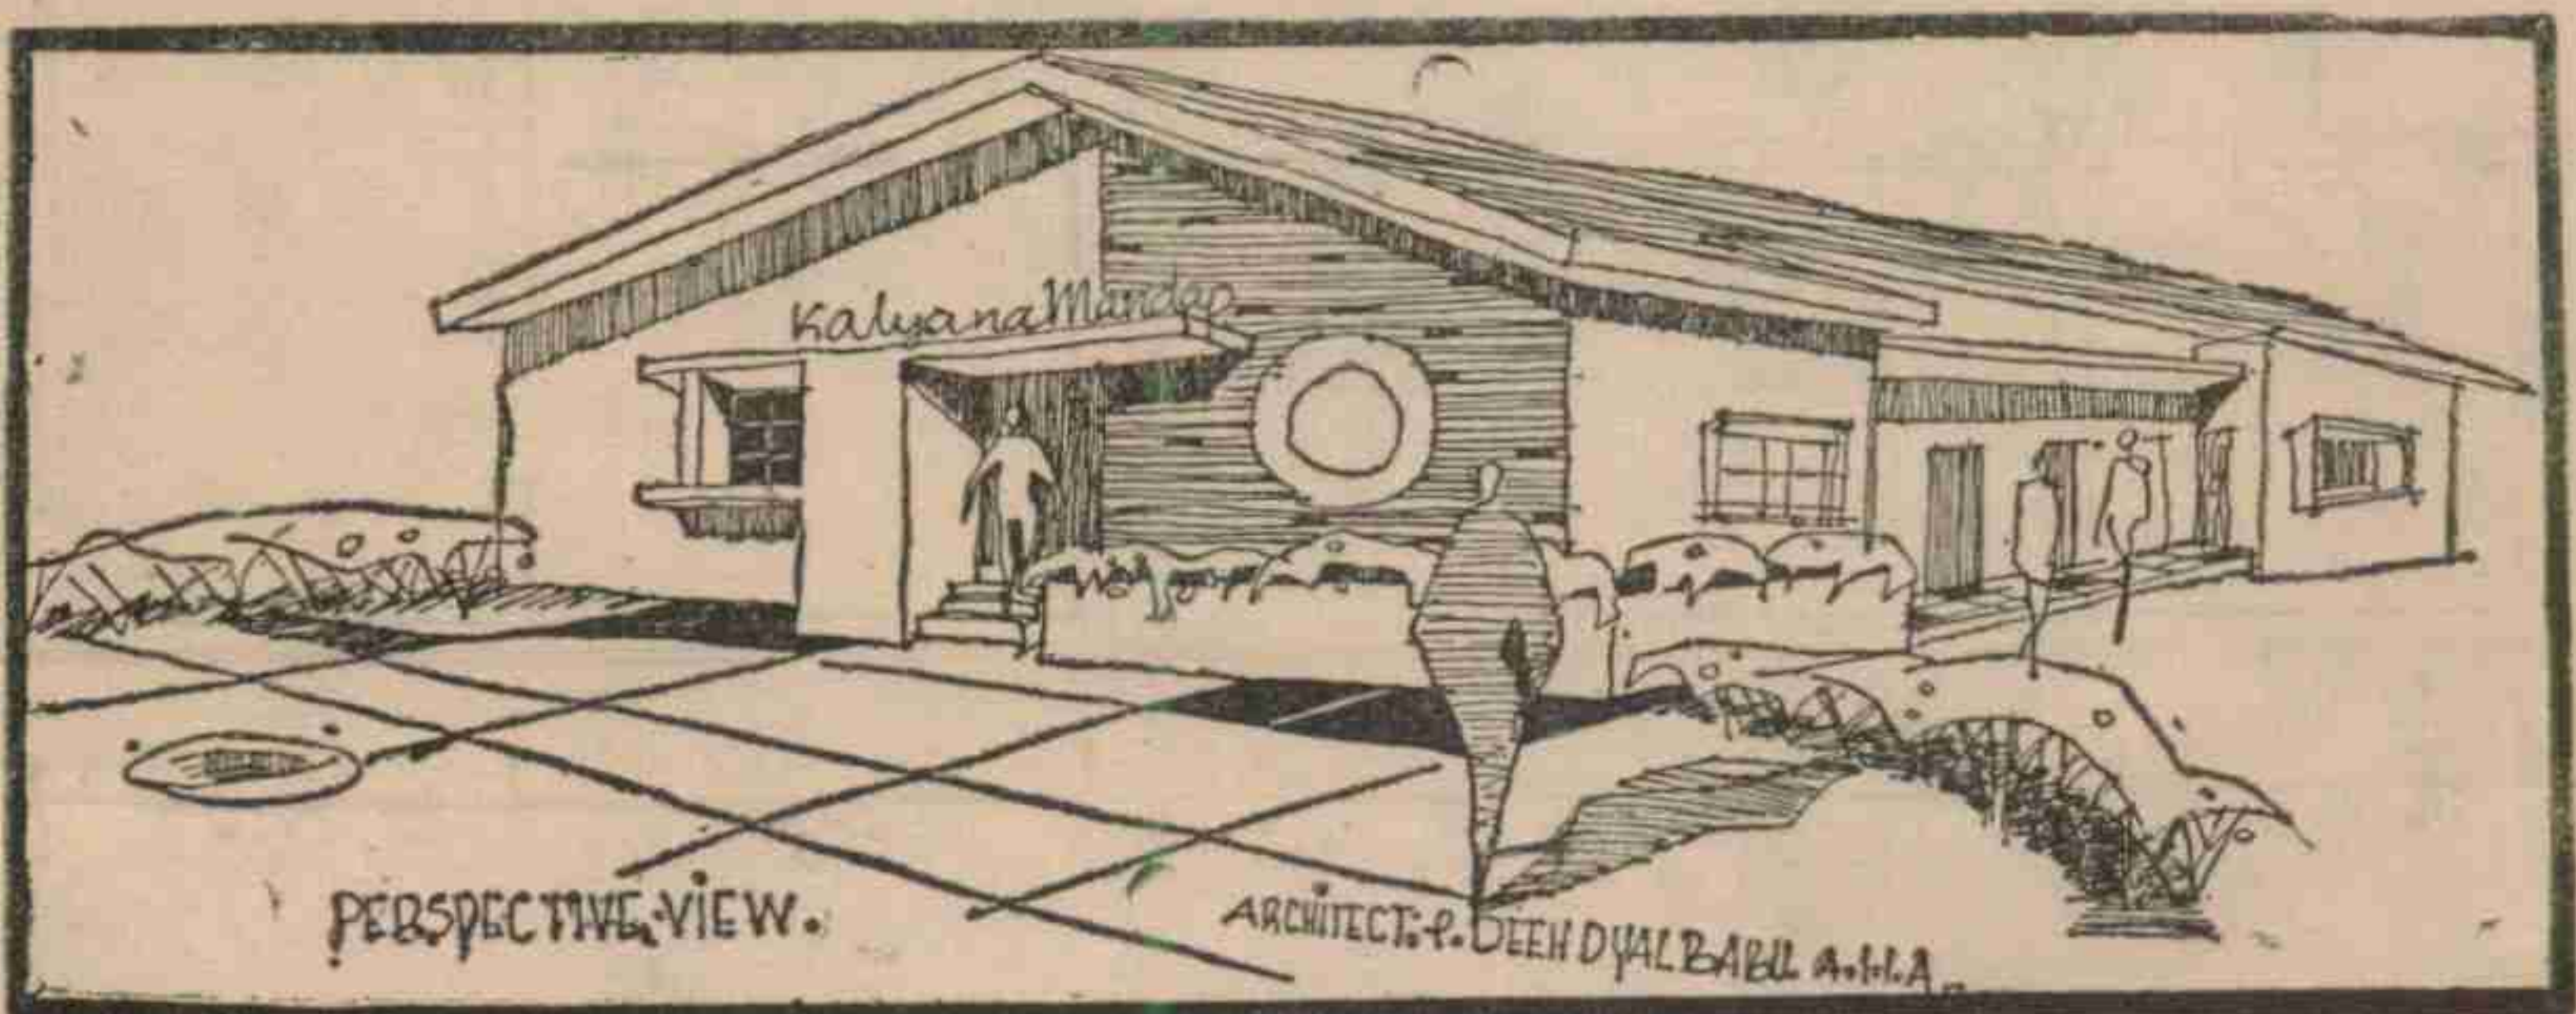

కళ్యాణ మండపం

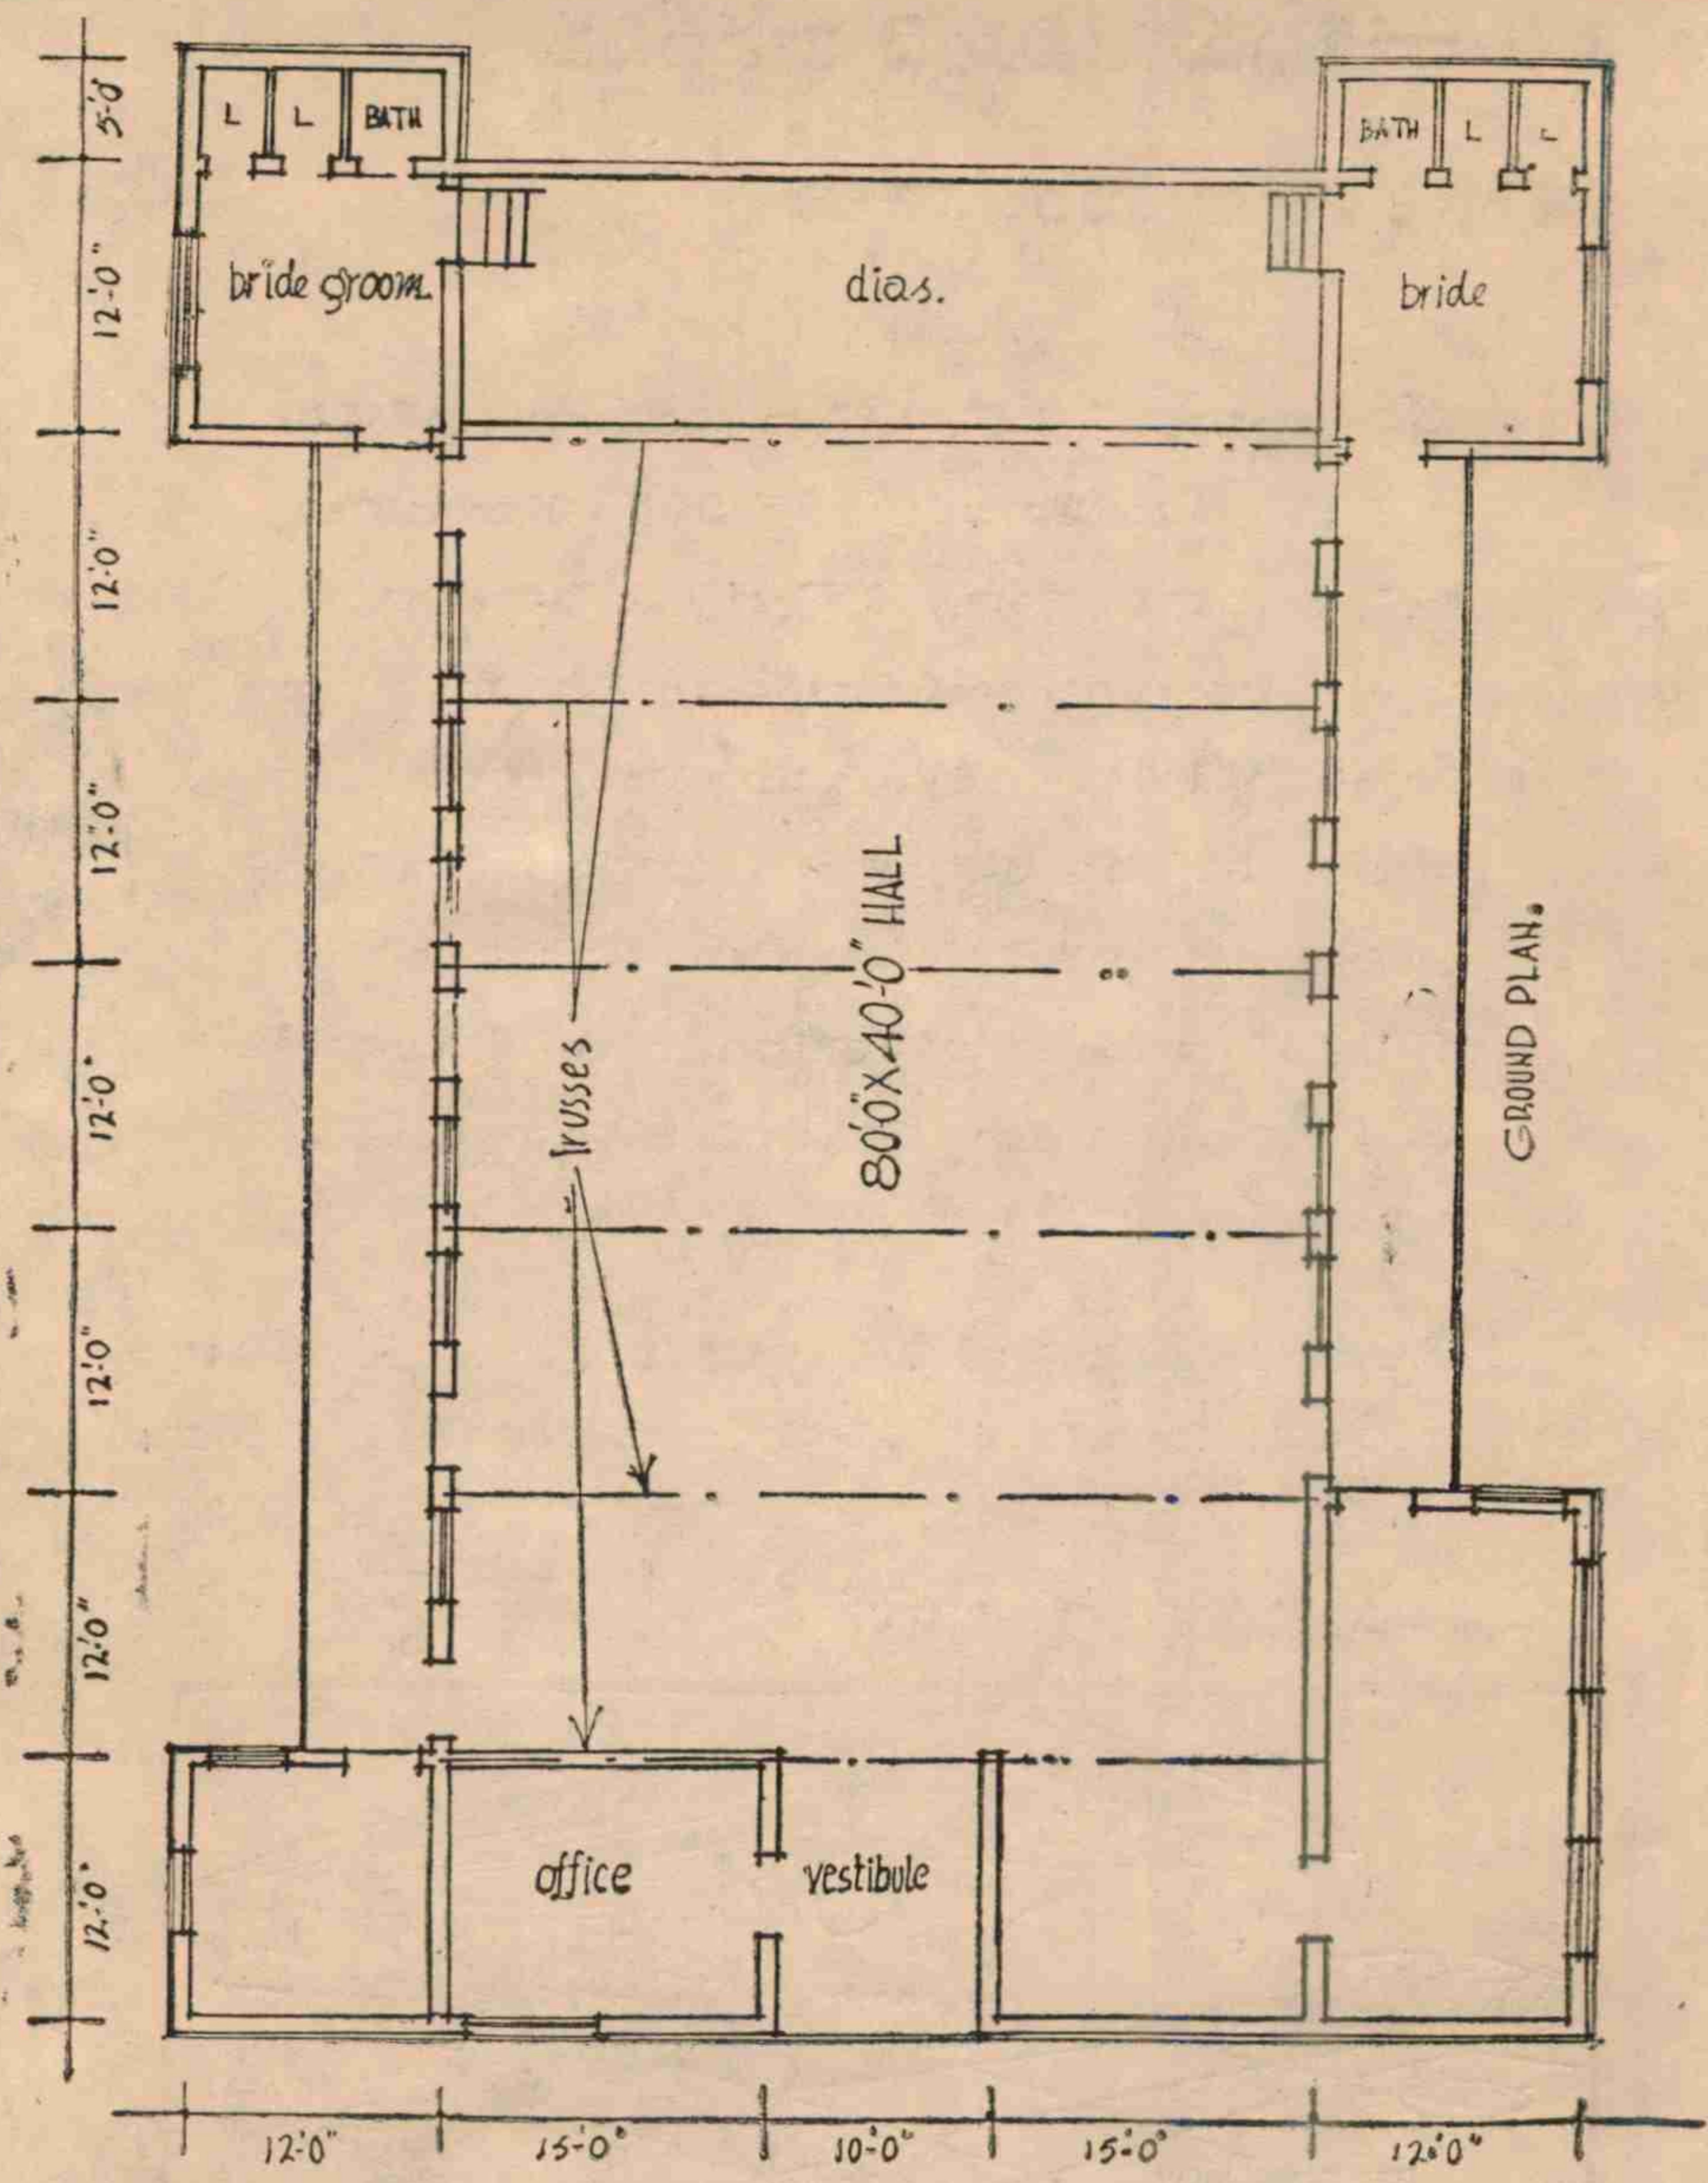

కళ్యాణమండపంశాసన

చేస్తున్నారు. మామూలుగా పార్టీలకు, సభలకు, సంగీతసభలకు మాత్రమే గాక వివాహాది శుభకార్యములకు కూడా ఉపయోగపడేట్లు పెద్ద హాలుకు ఒక వైపున 2,3 గదులు (పెండ్లికుమారుడు, పెండ్లికుమార్తె వారికి) వంటశాల యేర్పాటు చేసి బాగా అభివృద్ధి లోనికి తీసుకొని వచ్చారు. 30 లక్షలమంది ప్రజలుగల మద్రాసు నగరంలో సుమారు 100 కు పైగా కళ్యాణ మండపములు వున్నవి. దక్షిణాదిలో ఇదొక ఉద్యమంగా తయారైంది. వివాహము కుటుంబానికి స్టేట్స్ సంబల్లాగా (అంటే ఒక ఎగ్జిబిషన్ రూపంలో కుటుంబానికి ప్రచారం అందజేసే విధంగా) వైభవంగా జరిపించటానికి ఈ కళ్యాణ మండపాలు అవకాశం కలుగజేస్తున్నవి.


వెనకటి రోజులలో ఇటువంటి కళ్యాణమండపం అబ్సెన్స్ లో ఒకటి మాత్రమే వుండేది. ఆ తరువాత దాశ్ ప్రకాష్ వారు ధర్మ ప్రకాష్ పేరుతో కళ్యాణ మండపం నిర్మించి వివాహాది ఉత్సవములకు కావలసిన వస్తు సామగ్రి (బల్లలు, బెంచీలు, కుర్చీలు, వంట సామగ్రి మొదలైనవి.) మైక్, అలంకరణ సామగ్రి, లైటింగ్ మొదలగు హంగులు సమకూర్చి బహుళ ప్రచారము లోనికి వ్యాపార దృష్టితో కళ్యాణమండపం నిర్మించారు. అదే విధముగా వివిధ వర్జ సంస్థలు, ఛారిటీస్ సంస్థలుకూడా పెక్కు కళ్యాణ మండపాలు నిర్మించాయి. ఉదాహరణకు గౌడ్ అసోసియేషన్ వారి (టి. నగరులో) కళ్యాణమండపము : ఏ. వి. ఎమ్. ఛారిటీస్ వారి రాజేశ్వరి కళామందిరం మొదలయినవి. అంతేగాక పెద్ద పెద్ద భవనాలు మొదలైనవి కూడా మార్పులు గావించి కళ్యాణమండపాలకు యివ్వటము జరుగుతోంది. పెద్ద పెద్ద భవంతులు వున్నప్పుడు ఒక ప్రక్క 2,3 ఖాళీగదులు, వంటశాల యేర్పాటు చేసి, కళ్యాణమండపాలుగా మారుస్తున్నారు. ఈ విధముగా రోజు రోజుకీ కళ్యాణ మండపాలు కళకళలాడుతూ పెరిగిపోతున్నాయి. మధ్యతరగతి వారికికూడా అనుకూలముగా వుండే ఆకర్షణీయమైన మండపాలు బజారుకొకటి చొప్పున వెలిశాయి.

అంతేగాక కార్పొరేషన్ వారు కూడా కొన్ని నిర్మించారు. ఈ కళ్యాణ మండపాలు అద్దెలు రోజుకి 400 రూపాయల నుండి 1200 రూపాయల వరకూ అద్దె తీసుకొనే కళ్యాణమండపాలుకూడా గలవు.

ఈ విధముగా ఆకర్షణతో కూడిన సదుపాయములు కలుగజేసి, కళ్యాణ మండపాలు బహుళ ప్రచారంలోనికి తీసుకొని వచ్చారు. ఏ స్థాయికి కావలసిన కళ్యాణమండపాలు ఆ స్థాయిలో దొరుకుతాయి. ఇటువంటి కళ్యాణమండపాల ఆవశ్యకత ఆంధ్రలో ఎంతయినా వుందని చెప్పక తప్పదు. ఆంధ్రప్రదేశ్ లోని

ముఖ్య పట్టణాలలో కళ్యాణ మండపాలు సరిగా - కాదు - అసలు లేవనే చెప్పాలి. ఉన్నటువంటి పెద్ద పెద్ద హాల్స్ లో అన్ని సౌకర్యములు లేవు. అంటే ఉదాహరణకు ఒకచోట హాలు లభ్యమయితే, షామియానాలు ఒకచోట, వంట సామాగ్రి ఒకచోట, బల్బులు కుర్చీలు ఒకచోట ఈ విధముగా వేరు వేరుచోట్లనుండి సదుపాయాలు ఏర్పాటు చేసుకోవడం చాలా కష్టతరం. అలాగాక యివ్వన్నీ ఒకేచోట లభ్యమయితే చక్కని సదుపాయం కలిగినట్లవుతుంది. ఆ విధముగా వున్నందున ఖర్చు అయినా సౌకర్యము వుండుటలేదు. కనుక కళ్యాణమండపాల ఆవశ్యకత వేరే ఇక చెప్పనవసరంలేదు. మద్రాసులో ఈ విధమైన కళ్యాణమండపాల మీద పన్నుకూడా తగ్గించడం జరిగింది.

ఉపయోగంలోలేని పెద్ద పెద్ద భవంతులను మరియు ట్యూటోరియల్ కాలేజీలు, హాస్టల్స్, పాత హాస్టల్స్ ఎండాకాలంలో ఖాళీగా వున్నప్పుడు ఈ విధముగా

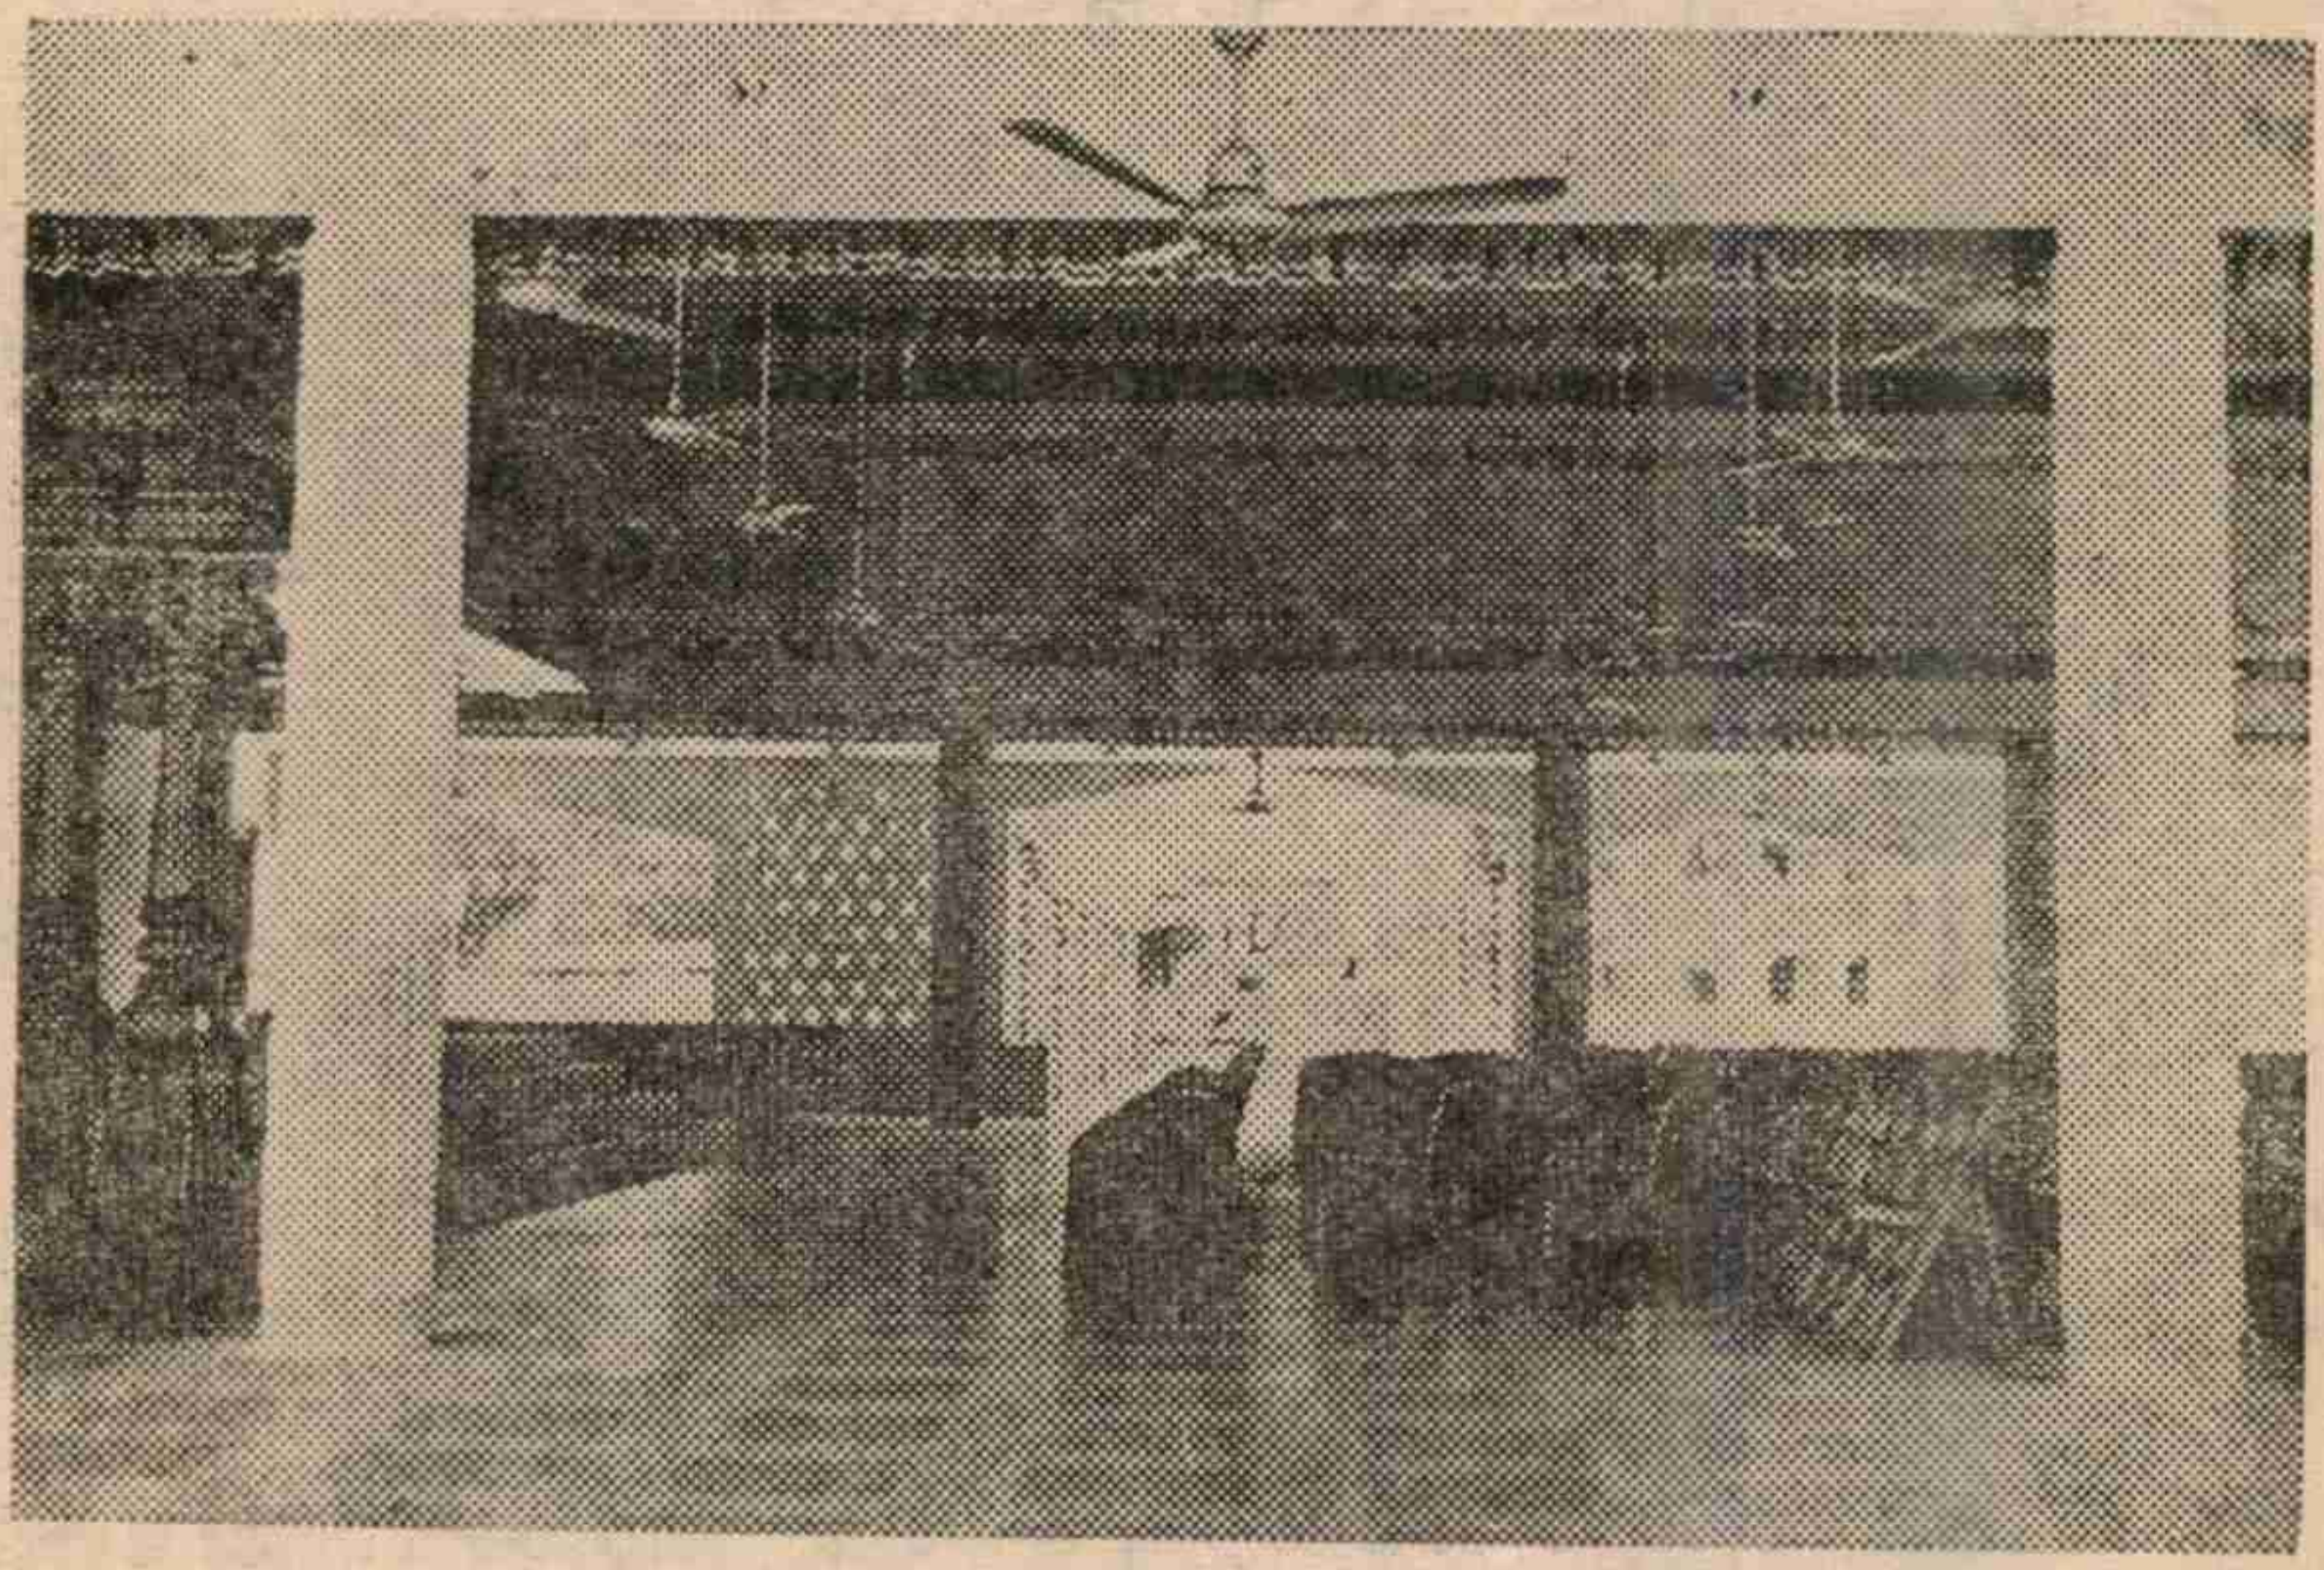

కళ్యాణ మండపంలాని లాపలి దృశ్యం.

కళ్యాణమండపాలుగా తయారుచేసి, వివాహాది ఉత్సవములకు సప్లయచేసిన ఉపయోగ కరమగును. పెద్ద పెద్ద హాల్స్ వున్నప్పుడు దానికి ప్రక్కన 2 గదులుకూడా నిర్మించి అన్ని సౌకర్యములు, ఆకర్షణలు యేర్పాటు చేయాలి. స్థలాన్నిబట్టి అవసరమయిన ఏర్పాట్లు ఆరోగ్యకరమైన పద్ధతిలో ఏర్పాటు చేయవలెను. ఆ విధముగా చేసిననాడు

ఆంధ్రలోకూడా కళ్యాణమండపాలు అభివృద్ధిచెంది, చక్కని అనుకూల వాతావరణం యేర్పడుతుంది. కళ్యాణమండపాలకు అనుబంధ వృత్తిగా వంటవాళ్ళు, వడ్డనవాళ్ళు తయారవుతారు.

కళ్యాణమండపాలు నిర్మించాలనే కుతూహలంగలవారికి అనువుగా ఉపయోగ పడే నిమి తం ఒక కళ్యాణమండపం నిర్మించడానికి సుమారు ఎంత ఖర్చు అయ్యేది తెలియజేసే ఎస్టిమేట్స్ యీ దిగువ నుదహరించు చున్నాము.

40 × 80 హాలు

ట్రస్సులు	రు. 5,600
పిల్లర్స్ (పునాదులు)	రు. 3,000
సంభములు	రు. 3,800
ఫ్లోరింగ్	రు. 3,600
ఆస్పెస్టాస్ షీట్స్	రు. 6,000
ఎలక్ట్రిసిటీ ఫిటింగ్స్	రు. 10,000
కాంపౌండ్ వాల్	రు. 10,000
కుర్చీలు, బల్లలు మొదలగునవి	రు. 25,000
డైనింగ్ హాలు	రు. 15,000
అలంకరణ	రు. 10,000
ఇతరములు	రు. 10,000

పై విధముగా సుమారు ఒక లక్ష రూపాయలతో కళ్యాణ మండపము నిర్మించ వచ్చును. పై విధముగా అన్నీ ఒక్కసారే నిర్మించనవసరము లేదు. వివిధ దశలలో ఆదరణనుబట్టి, ఆదాయంబట్టి అభివృద్ధి చేయవచ్చు. కాళీస్థలమున్న పెద్ద పెద్ద భవనాలు కళ్యాణ మండపాలుగా 39 లేక 40 వేల ఖర్చుతో మార్చవచ్చు. డాబుగా దర్జాగా ఆడఁబరాలకు తగిన స్థాయిలో మర్యాద, మన్ననలకు యీనాటి కళ్యాణమండపాలు చక్కటి వాతావరణం సమకూర్చగలగాలి అంటే యేర్పాట్లకు, హంగులకు వ్యయ మయ్యే కాలాన్ని తగ్గించి వివాహ సందర్భములో విచ్చేసిన అతిథులను హృదయ పూర్వకంగా స్వీకరించి వారితో సావకాశంగా మాట్లాడే అవకాశము గలుగజేసేటట్లుగా కళ్యాణమండపాలు వుండాలి. లేకపోతే ఎవరిగోల వారిదే లాగా, పెళ్ళిపందిరి తిరణాల మాదిరిగా మారిపోతుంది.

ఒకానొకప్పుడు పూర్తిగా అభివృద్ధిచెందని కాలంలో వివాహాలు దేవాలయాల్లో

కళ్యాణమండపాలు ఏర్పాటుచేసి, అక్కడ చేసేవారు. పూర్వము వివాహాలకు, ఉత్సవములకు అతిథులు అంత ఎక్కువగా వచ్చేవారు కాదు. కాని, రాను రాను అతిథుల సంఖ్య బాగా పెరిగింది. వచ్చినవారికి స్థలము చాలకపోవడము, కళ్యాణవేదిక, విశ్రాంతి అవకాశాలు, భోజనశాలలు మొదలైనవి సరిగా, అనుకూలముగా లేకపోతే సరిఅయిన ఫలితాలు రావు. అందువలన యివన్నీ గుర్తించి కళ్యాణ మండపాలు అనుకూల వాతావరణంతో నిర్మించిననాడు సరియైన ఫలితము రాగలదు. ఖర్చుకు తగిన ఫలితాలు రావాలి. ప్రతివారికి వివాహం ఆడంబరంగాను, తక్కువ ఖర్చుతోను చేయాలని వుంటుంది. అలా అనుకొనేవారికి, ఆ కోర్కె నెరవేరటానికి కళ్యాణ మండపాలు తోడ్పడాలి. ఆ విధముగా తోడ్పడిననాడు కళ్యాణమండపాలవల్ల పూర్తి ఫలితాన్ని పొందినట్లు కాగలదు.

ఈ కళ్యాణమండపాలు ఒకానొకప్పుడు సంస్థల ప్రచారానికి సహాయకారిగా వుండాలని నిర్మించేవారు. నలుగురు చేరే స్థలాలు (ప్లే సెస్ ఆఫ్ పబ్లిక్ రిసార్ట్స్)గా వుండడమేగాక, లలితకళల అభివృద్ధికికూడా ఈ విధమయిన కళ్యాణమండపాలు సహకరించగలవు. ఈ మధ్య చదువుతున్న వ్యాసాలనుబట్టి తగినన్ని కళామందిరాలు గాని, పెద్ద పెద్ద హాల్స్ గాని లేక పోవుట వలన నృత్యం, సంగీతం, వగైరా లలిత కళలు మాత్రమేగాక, స్టేజీ నాటకములుకూడా పైకి రాలేకపోతున్నవని తెలుస్తోంది. కళ్యాణమండపాలు వెలసిననాడు ఈ కొరతకూడా తీరి, లలిత కళలు అభివృద్ధి చెందగల అవకాశము గలదు. పెద్ద భవనములు గలిగి సరిఅయిన ఆదాయం పొంద లేక పోతున్న వారు అద్దెకు తీసుకొనేవారి బాధలు పడలేనివారు పై రీతిగా కళ్యాణ మండపాలుగా మార్చిన, వారికి ఆదాయమేగాక ఇటు జనావళికి సౌకర్యము కలుగ జేసినట్లువుతుంది 30 లక్షలమంది గల మద్రాసులో 100 కు పైగా కళ్యాణమండ పాలు వున్నవి. ఆ దృష్టితో చూచినా ఉదాహరణకు విజయవాడలో కనీసం అన్ని సౌకర్యములు ఉన్న 10 కళ్యాణమండపాలన్నా వుండాలి. కానీ లేవు. ఒకవేళ వున్నా ప్రత్యేక కుల ప్రాతిపదికమీద వాటి వ్యవహారాలు సాగుతూ వుంటాయి. అటువంటి భేదాలలోకూడా అందరికీ వినియోగపడే మండపాలు ప్రతి పట్టణానికి ఎన్నో కావాలి.


వంట సామాగ్రి అద్దెకు తీసుకున్నవారి లెక్కలనుబట్టి, ఒక్క విజయవాడ లోనే ఏటా 500 పెళ్ళిళ్ళు జరుగుతున్నట్లు తెలుస్తున్నది. ఇవిగాక అనేక టీ పార్టీలు, ఉత్సవములు, సంగీత కచేరీలు, నృత్య, నాటక ప్రదర్శనములు ఇంకా ఎన్నెన్నో

జరుగుతూ వుంటాయి. ఆ దృష్టితో చూచినా ఆంధ్రలోని ముఖ్య పట్టణాలలో కనీసము 10 కళ్యాణమండపాలు అవసరమనిపిస్తోంది. కనుక, అవసరాన్ని, ఆవశ్యకతను గుర్తించి ఈ కళ్యాణమండపాలు విరివిగా నిర్మించిననాడు అందరికీ ఉపయోగకరమవుతుంది.

మద్రాసు నుండి, బెంగుళూరు నుండి వచ్చే పెళ్ళి శుభలేఖల్లో కార్యక్రమం ఫలానా కళ్యాణ మండపంలో అని వుంటుంది. దానిని బట్టి ఆ ప్రాంతాల ప్రజలు కళ్యాణ మండపాలలో వివాహాది శుభ కార్యాలు జరుపుకోవడం ఎంతవైభవంగానైనా వీలుపడుతుందని గ్రహించారని మనకు తెలుస్తుంది. నిర్వాహకులుకూడా దానివల్ల వచ్చేలాభాన్ని కలిగే ప్రయోజనాన్ని వుభయ తారకంగా అన్నిప్రయోజనాల దృష్ట్యా గుర్తించారు. ఈ నాడు మన రాష్ట్రంలోకూడా ప్రతి వూళ్లోనూ కళ్యాణ మండపాలు అభివృద్ధి చేయడం ఎంతయినా అవసరం.

ఈ నాటి పరిస్థితులు

రాను రాను అతిథుల సంఖ్య పెరిగిపోతోంది. స్వంత ఇండ్లలో చేయాలంటే ఎంతో వ్యయ ప్రయాసలకు లోనుకావలసి వస్తోంది. అయినా సౌకర్యాలు వుండడము లేదు. వివాహాలు యీనాటి సంఘంలో ఒక స్టేట్స్ సింబల్ గా (అంటే కుటుంబానికి ప్రచారంగా) తయారయింది. డాబుగా, దర్జాగా ఆడంబరాలకు తగిన స్థాయిలో

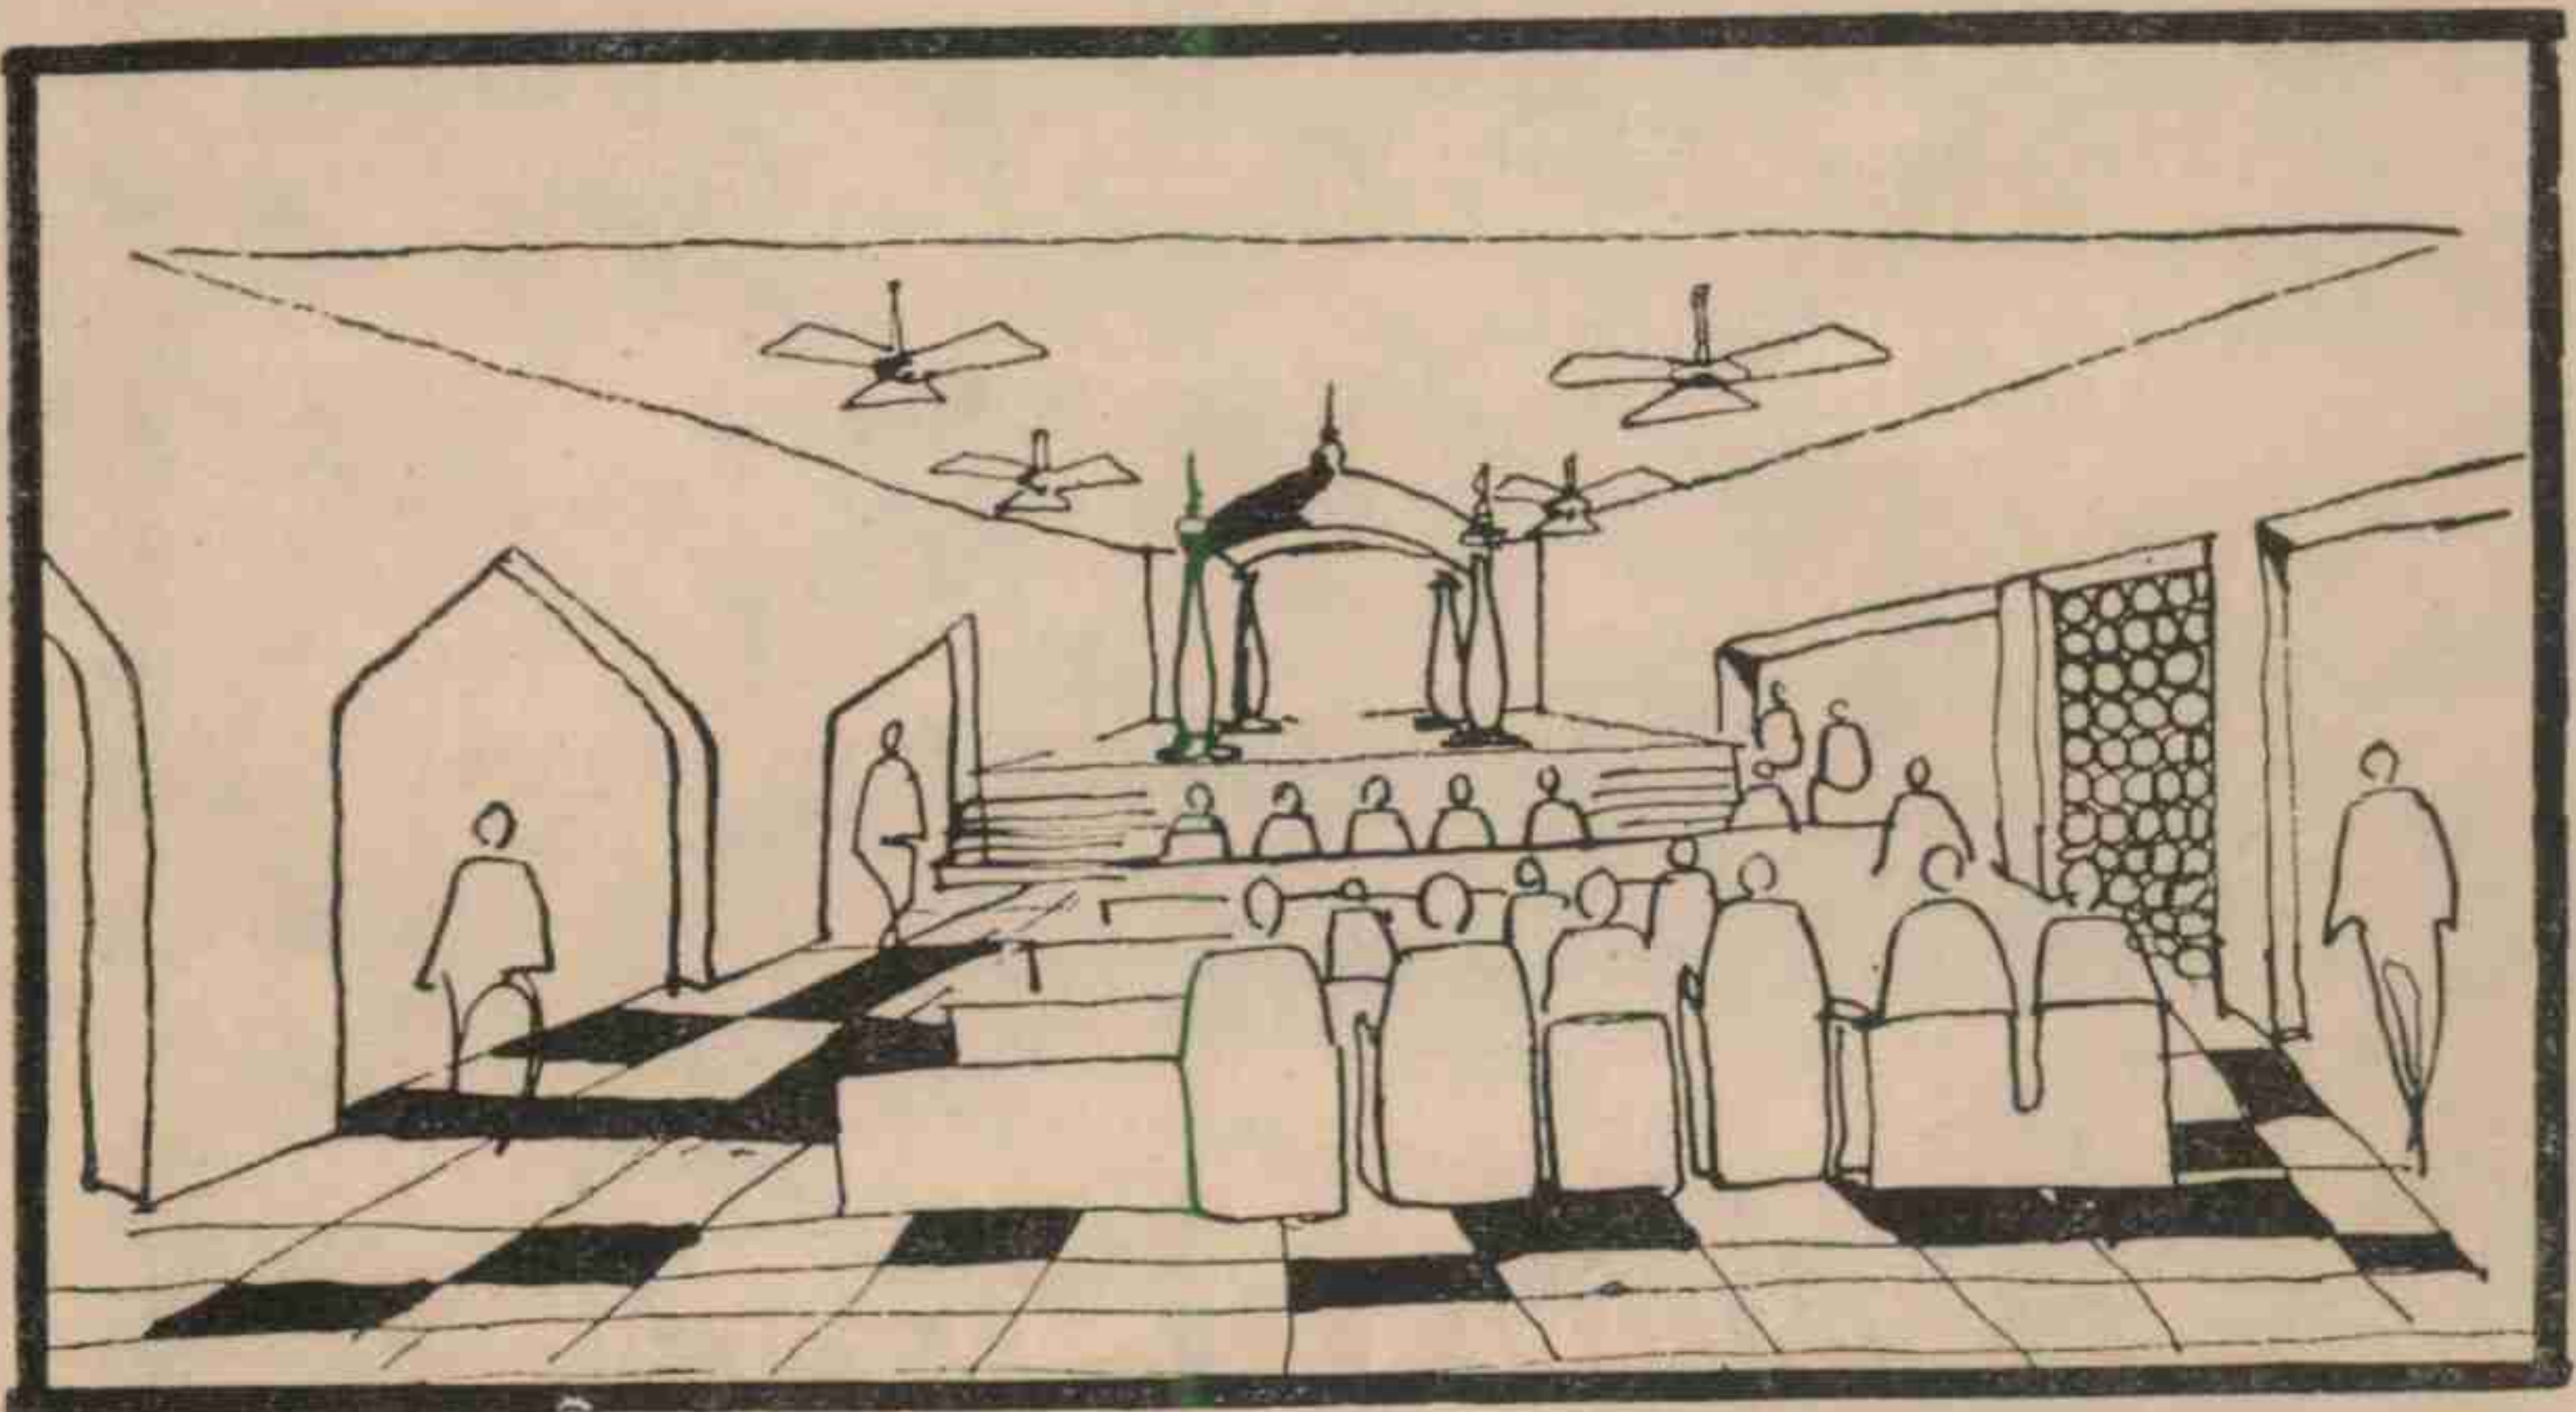

కళ్యాణమండపం. కళ్యాణమండపంగా కూడా సరిపోయే వేదిక. అలంకరణ తగ్గించి స్టేజీలాగా చేస్తే చాలు ఇంకా ఎంతో బాగా వుంటుంది.


మర్యాద మన్ననలకు సరిపడేటట్లు యీనాటి కళ్యాణ మండపాలు చక్కటి వాతావరణంతో సమకూర్చాలి.

అయితే కళ్యాణ మండపాలు అభివృద్ధి కాకపోతే గృహస్థు అతిథులను స్వీకరించి సావకాశంగా మాట్లాడే అవకాశాలు వుండక హాంగులు ఏర్పాటులోనే, ఎవరిగోల వారిదేలాగా తయారయి, పెళ్ళిపందిరి తిరణాలలాగ మారిపోతుంది. ఖర్చులు తగ్గటంలేదు. కాని ఫలితం రావడములేదు.

గ్రామాలలో పెద్ద పెద్ద సావిళ్ళు, దొడ్లు వుంటాయి. అవన్నీ కళ్యాణ మండపాలుగా కొద్ది మార్పులుచేసి, వాడుకొనవచ్చును. అంతేకాక, పెళ్ళిళ్ళలో వినోద కార్యక్రమాలు పెరుగుతున్నాయి. అవికూడా సరియైన వాతావరణంలేక, అనుకొన్న ఫలితాలు రావడములేదు.

కళ్యాణ మండపాలకు కొన్ని ప్రత్యేకమయిన యేర్పాట్లు వుండాలి పెండ్లి వారికి విడుదులు, వంటశాల, భోజనశాల, కళ్యాణవేదిక వుండాలి.

దానికి అద్దెలు వసూలు చేసినా ఎవరూ బాధపడరు. హాంగులు ఏర్పాటు

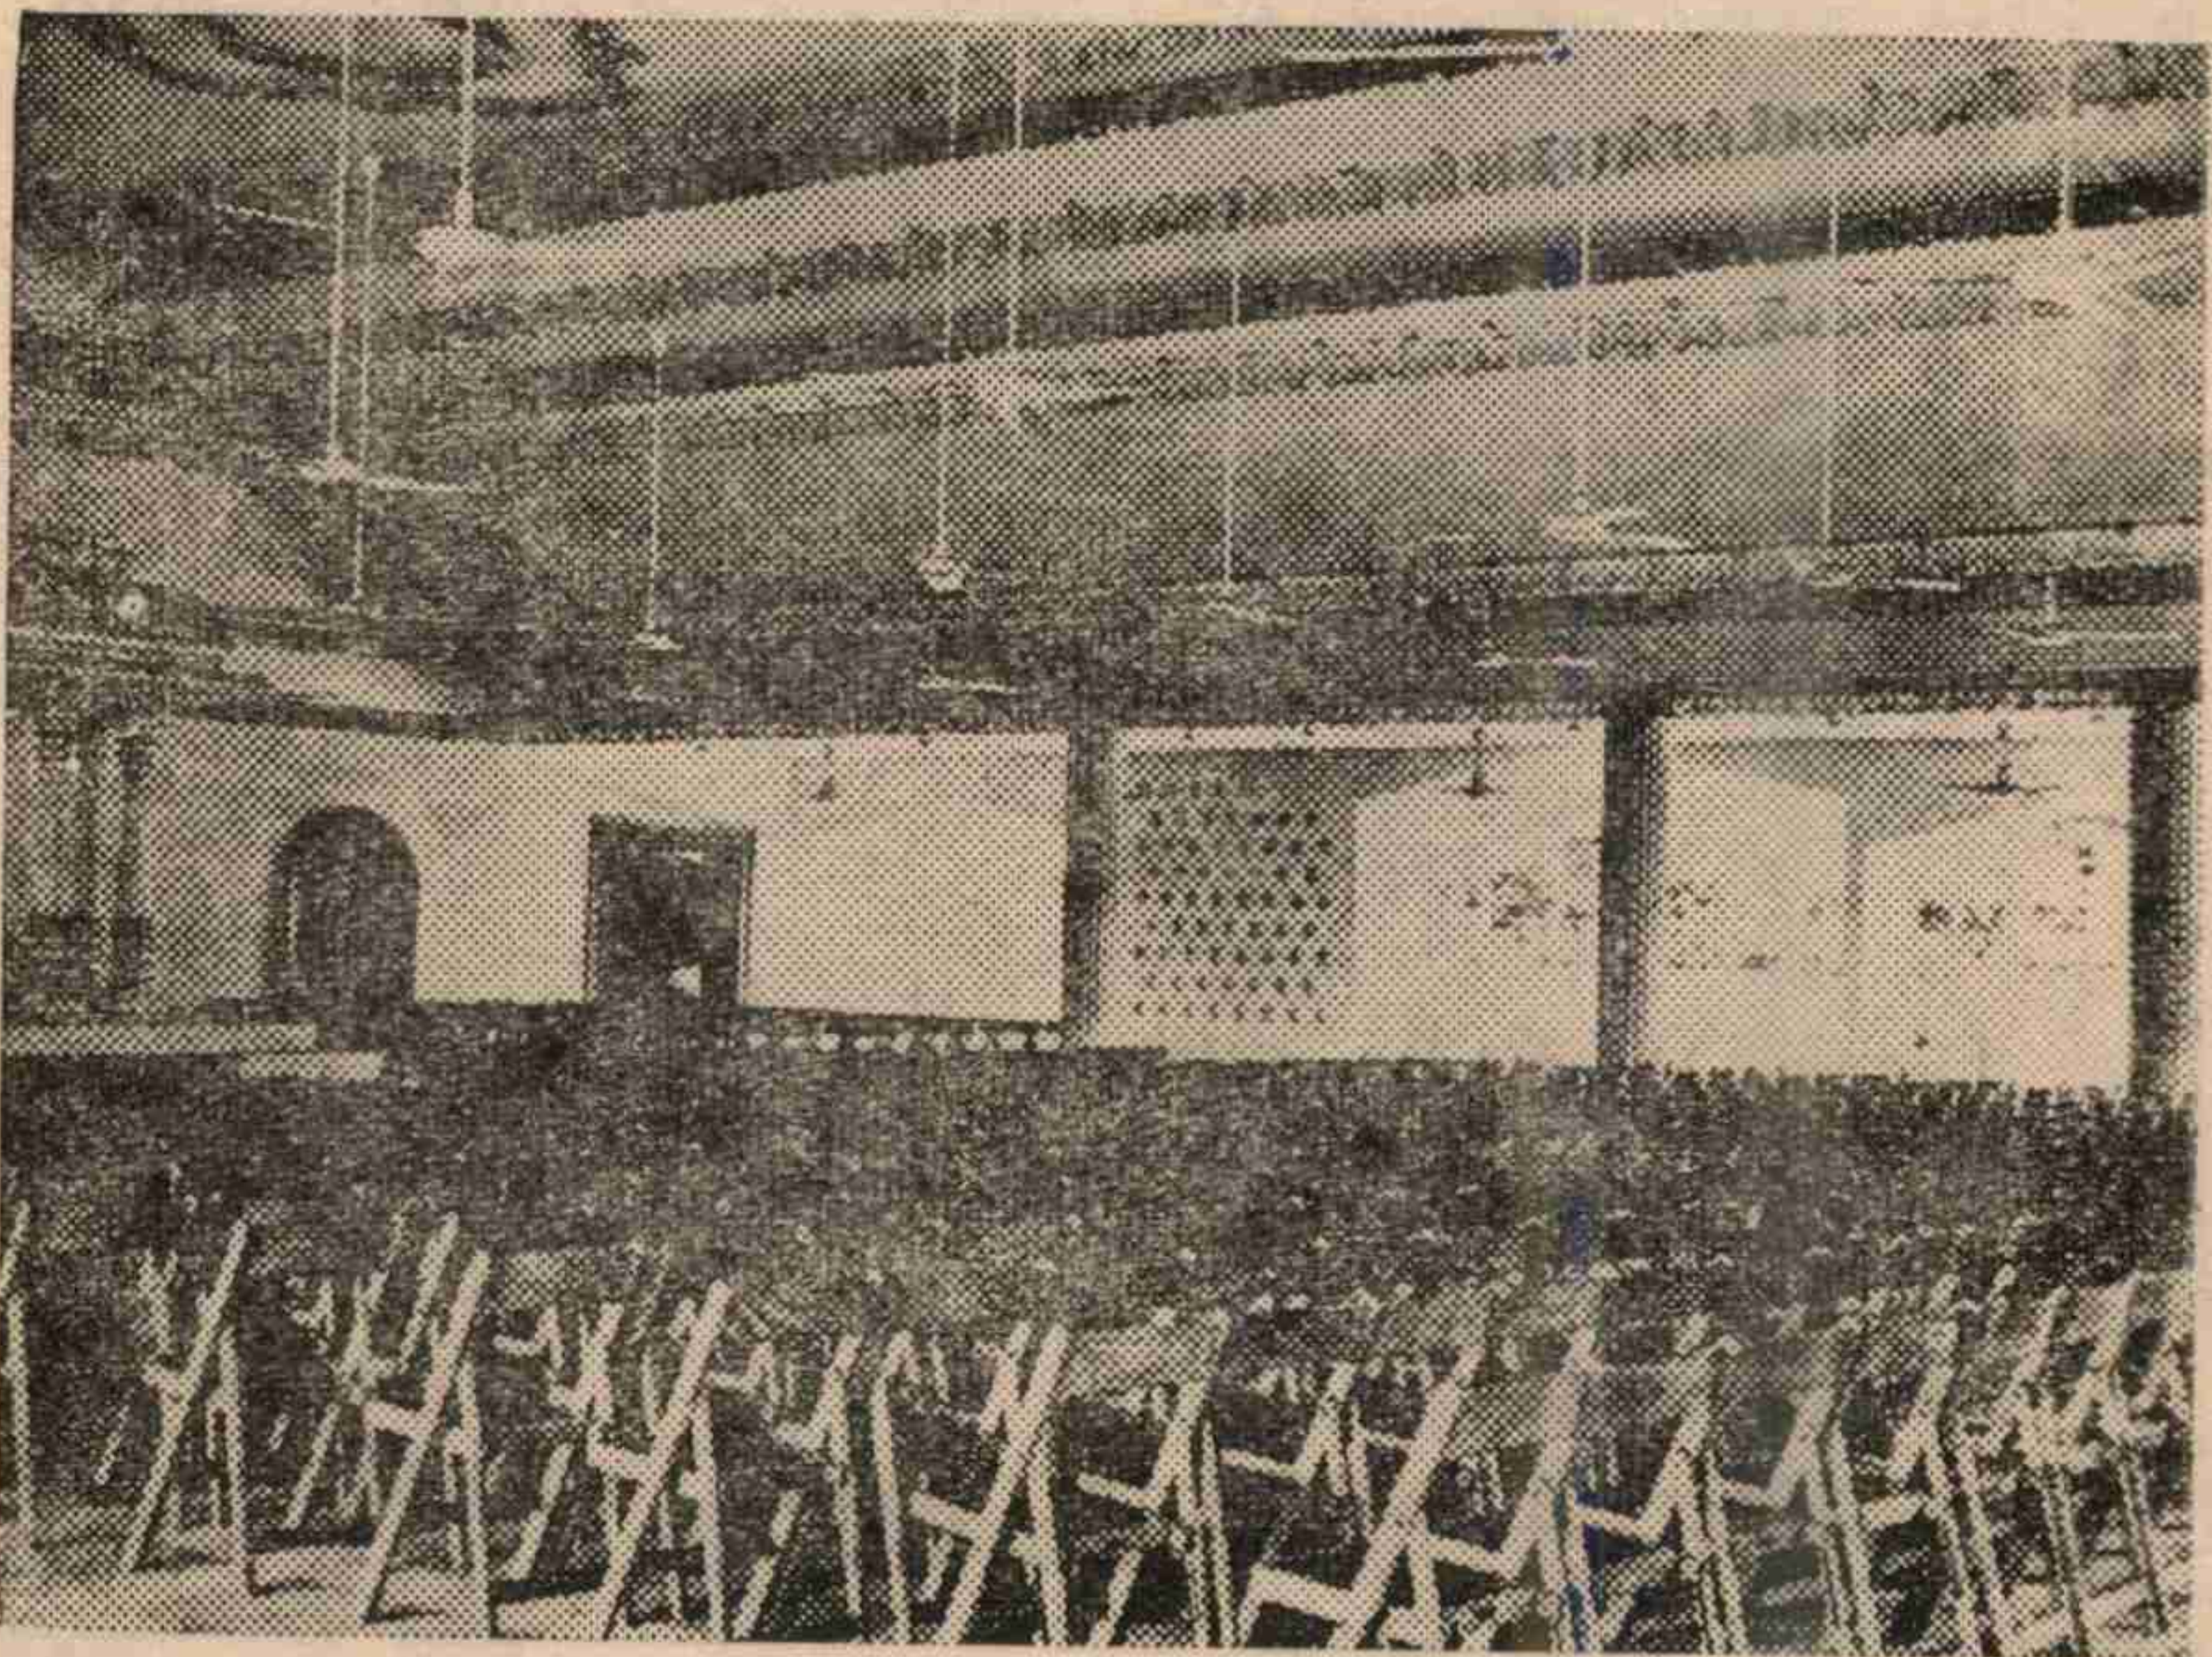


సీటింగు ఏర్పాటు, లైటింగు, ఫాన్సు అభివృద్ధి చెందిన తరువాత చేసుకున్న సీటింగు ఏర్పాటు వెంటనే చేయవచ్చును. తివాసీలపై కూర్చునే ఏర్పాటు స్త్రీలు ముఖ్యంగా అంతర్జిప్తం చూపటంలేదు.

చేయడానికి పడే కష్టం అంతా ఇంతా కాదు. వంట సామానులనుండి అన్నీ సమస్యలే. పెండ్లివారి ఆతిథ్యం సమస్యకు అంతులేదు. అందువలన ఇవన్నీ ఒకచోట దొరకటం ఎంతో అవసరం. ఆధునికంగా ఉండాలంటే కుర్చీలు, బల్లలు, వంటసామగ్రి, అలంకరణ, సౌకర్యానికి అవసరమయిన సామానులు అవన్నీ ఒకేచోట, యేర్పాటు చేయడములో సౌకర్యము చెప్పనక్కరలేదు. అందువలన కళ్యాణమండపాలు ప్రతి గ్రామంలోను ఎంతో అవసరం.

కళ్యాణ మండపాలు - ఇతర ఉపయోగాలు :


కళ్యాణ మండపాలు కేవలము వివాహాలకేగాదు. మన పల్లెలలో నలుగురు కలిసేచోటు ముఖ్యంగా ఎవరయినా ప్రముఖులు వచ్చినపుడు ఎంతో అవసరము అవుతుంది. గ్రామ జీవితంలో ఎంతో అవసరంగా అగుపడుతోంది. వివాహాలకేగాక, సంగీత కచేరీలకు, నాటక ప్రదర్శనలకు మొదలైన ప్రదర్శనలకు,, నాటకార్యక్రమాలకు హాళ్ళు అవసరము పెరుగుతోంది. ఇలాంటివి ఎంతో ఉపయోగంగాను, ఆదాయాన్ని అందజేసేవిగాను ఉంటాయి.

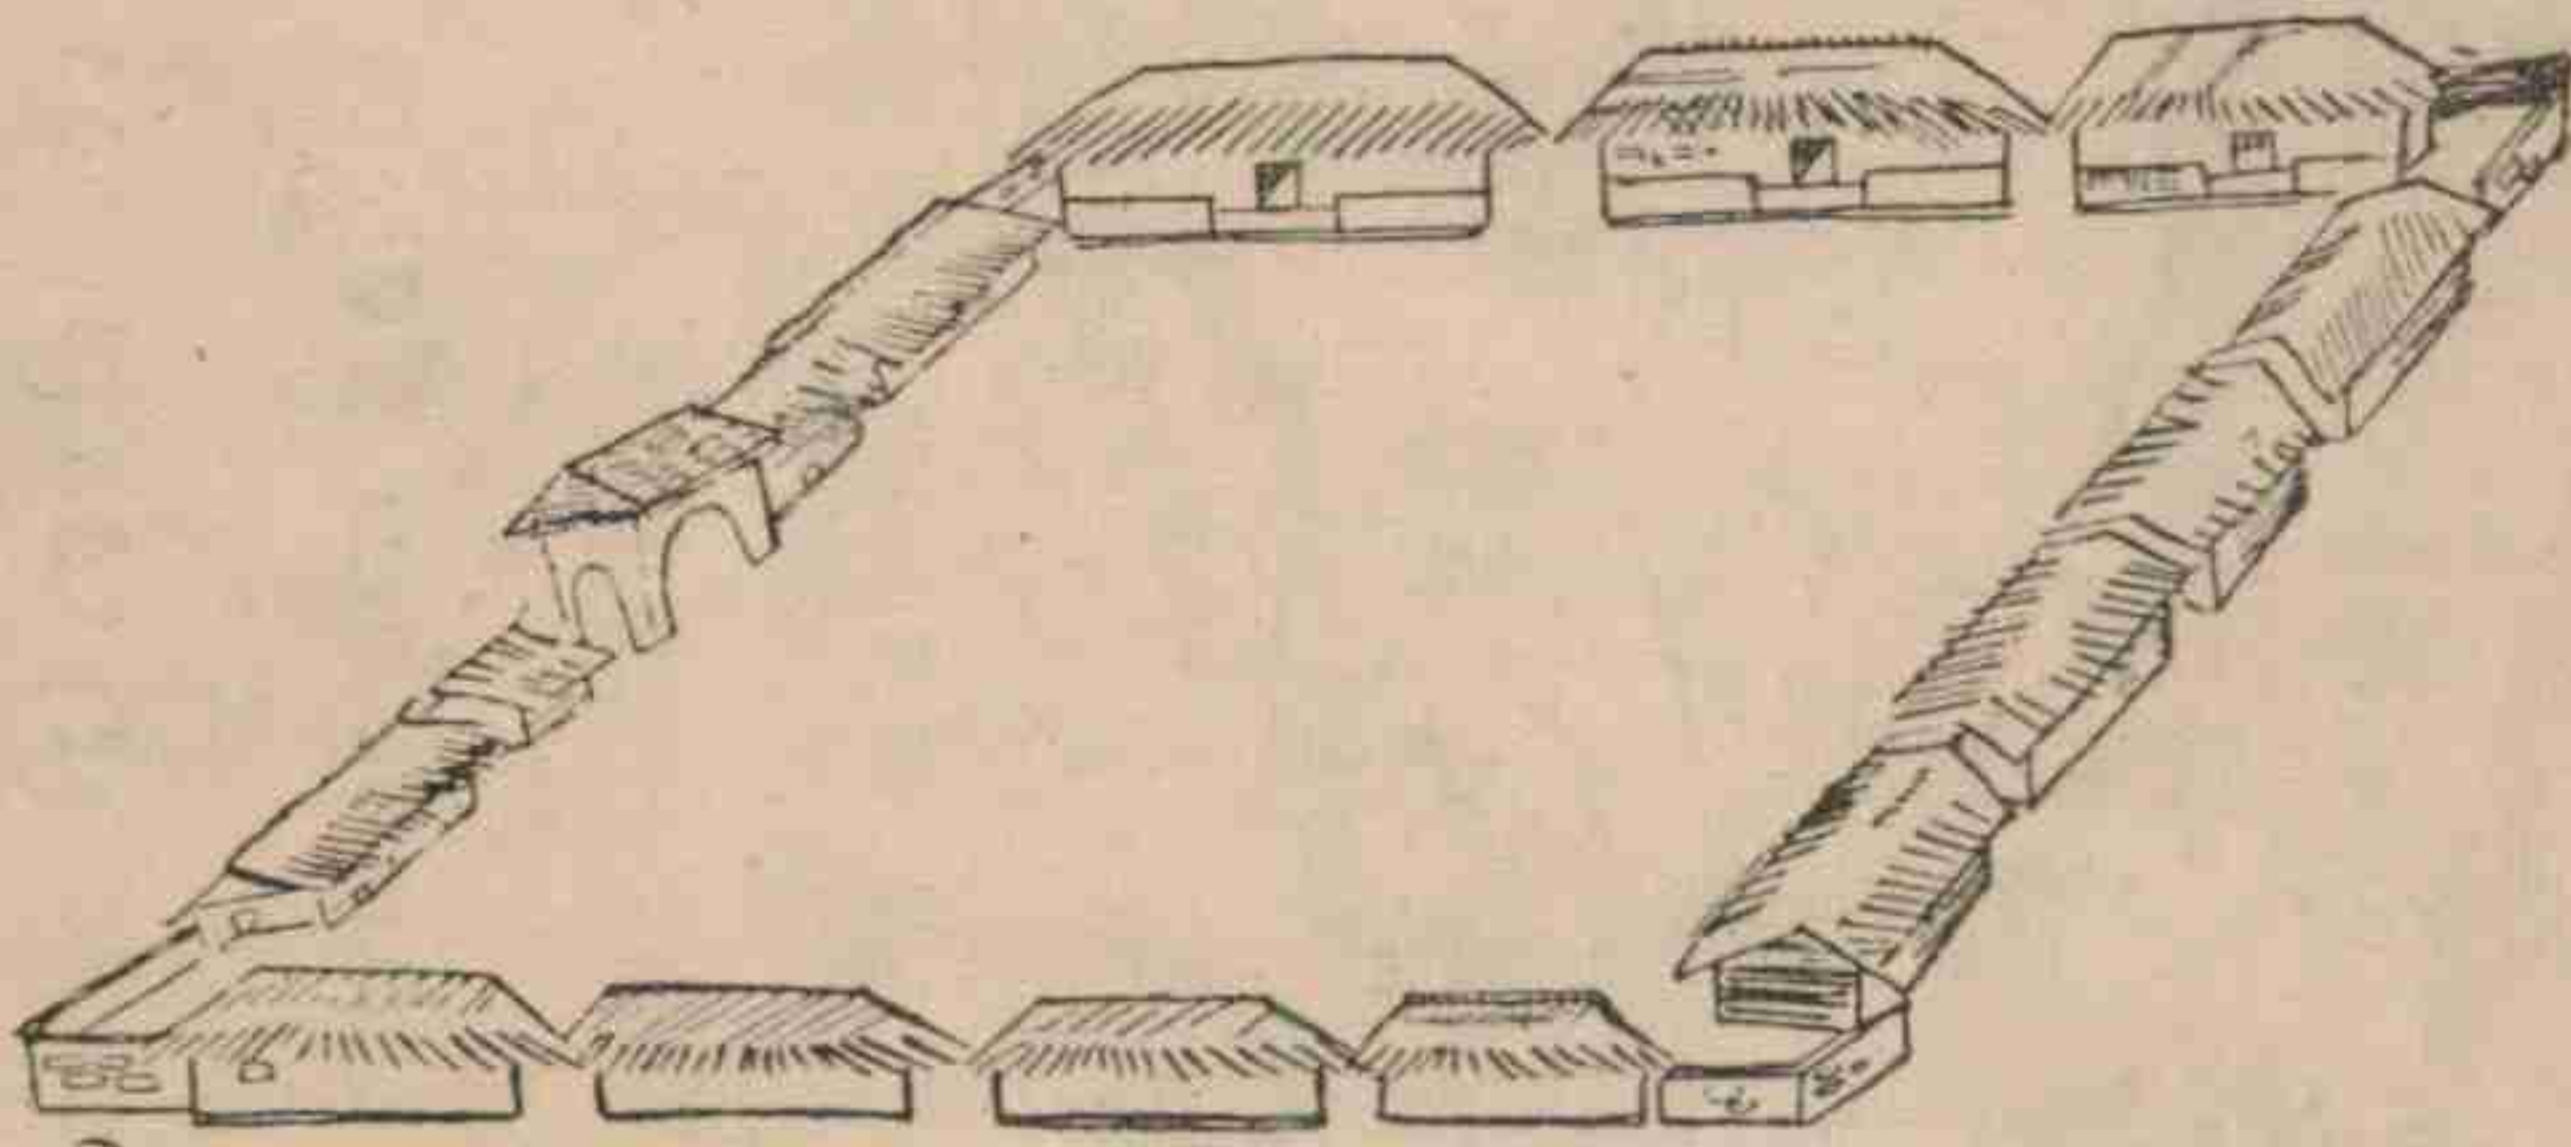

మన పల్లెలలోను. ఇండ్లలో ఖాళీస్థలాలు ఇంటిముందర ఇలా ఉంటాయి.


అవి కళ్యాణమండపానికి అనుకూలమయ్యే వాస్తు సూత్రాలు స్వరూపం

కళ్యాణమండపాలు సంస్థల ప్రచారానికి కుటుంబాలకు పేరు ప్రతిష్టలు అందజేసేవిగాను, నలుగురికీ ఉపయోగ పడడంద్వారా ఆదాయాన్ని పొందుతూ సత్కార్యాలకు ఉపయోగపడేట్లుగా మద్రాసు, బెంగుళూరులలో నిర్మించ బడుతున్నాయి. ఇవి ప్రభుత్వం యేర్పాటు చేసేకంటే ఈ దశలో ఆర్థిక స్తోమత కలవారు నిర్మించితే మేనేజిమెంటు దృష్టిలోను ముఖ్యంగా శ్రద్ధగా పరిసరాలను పరి

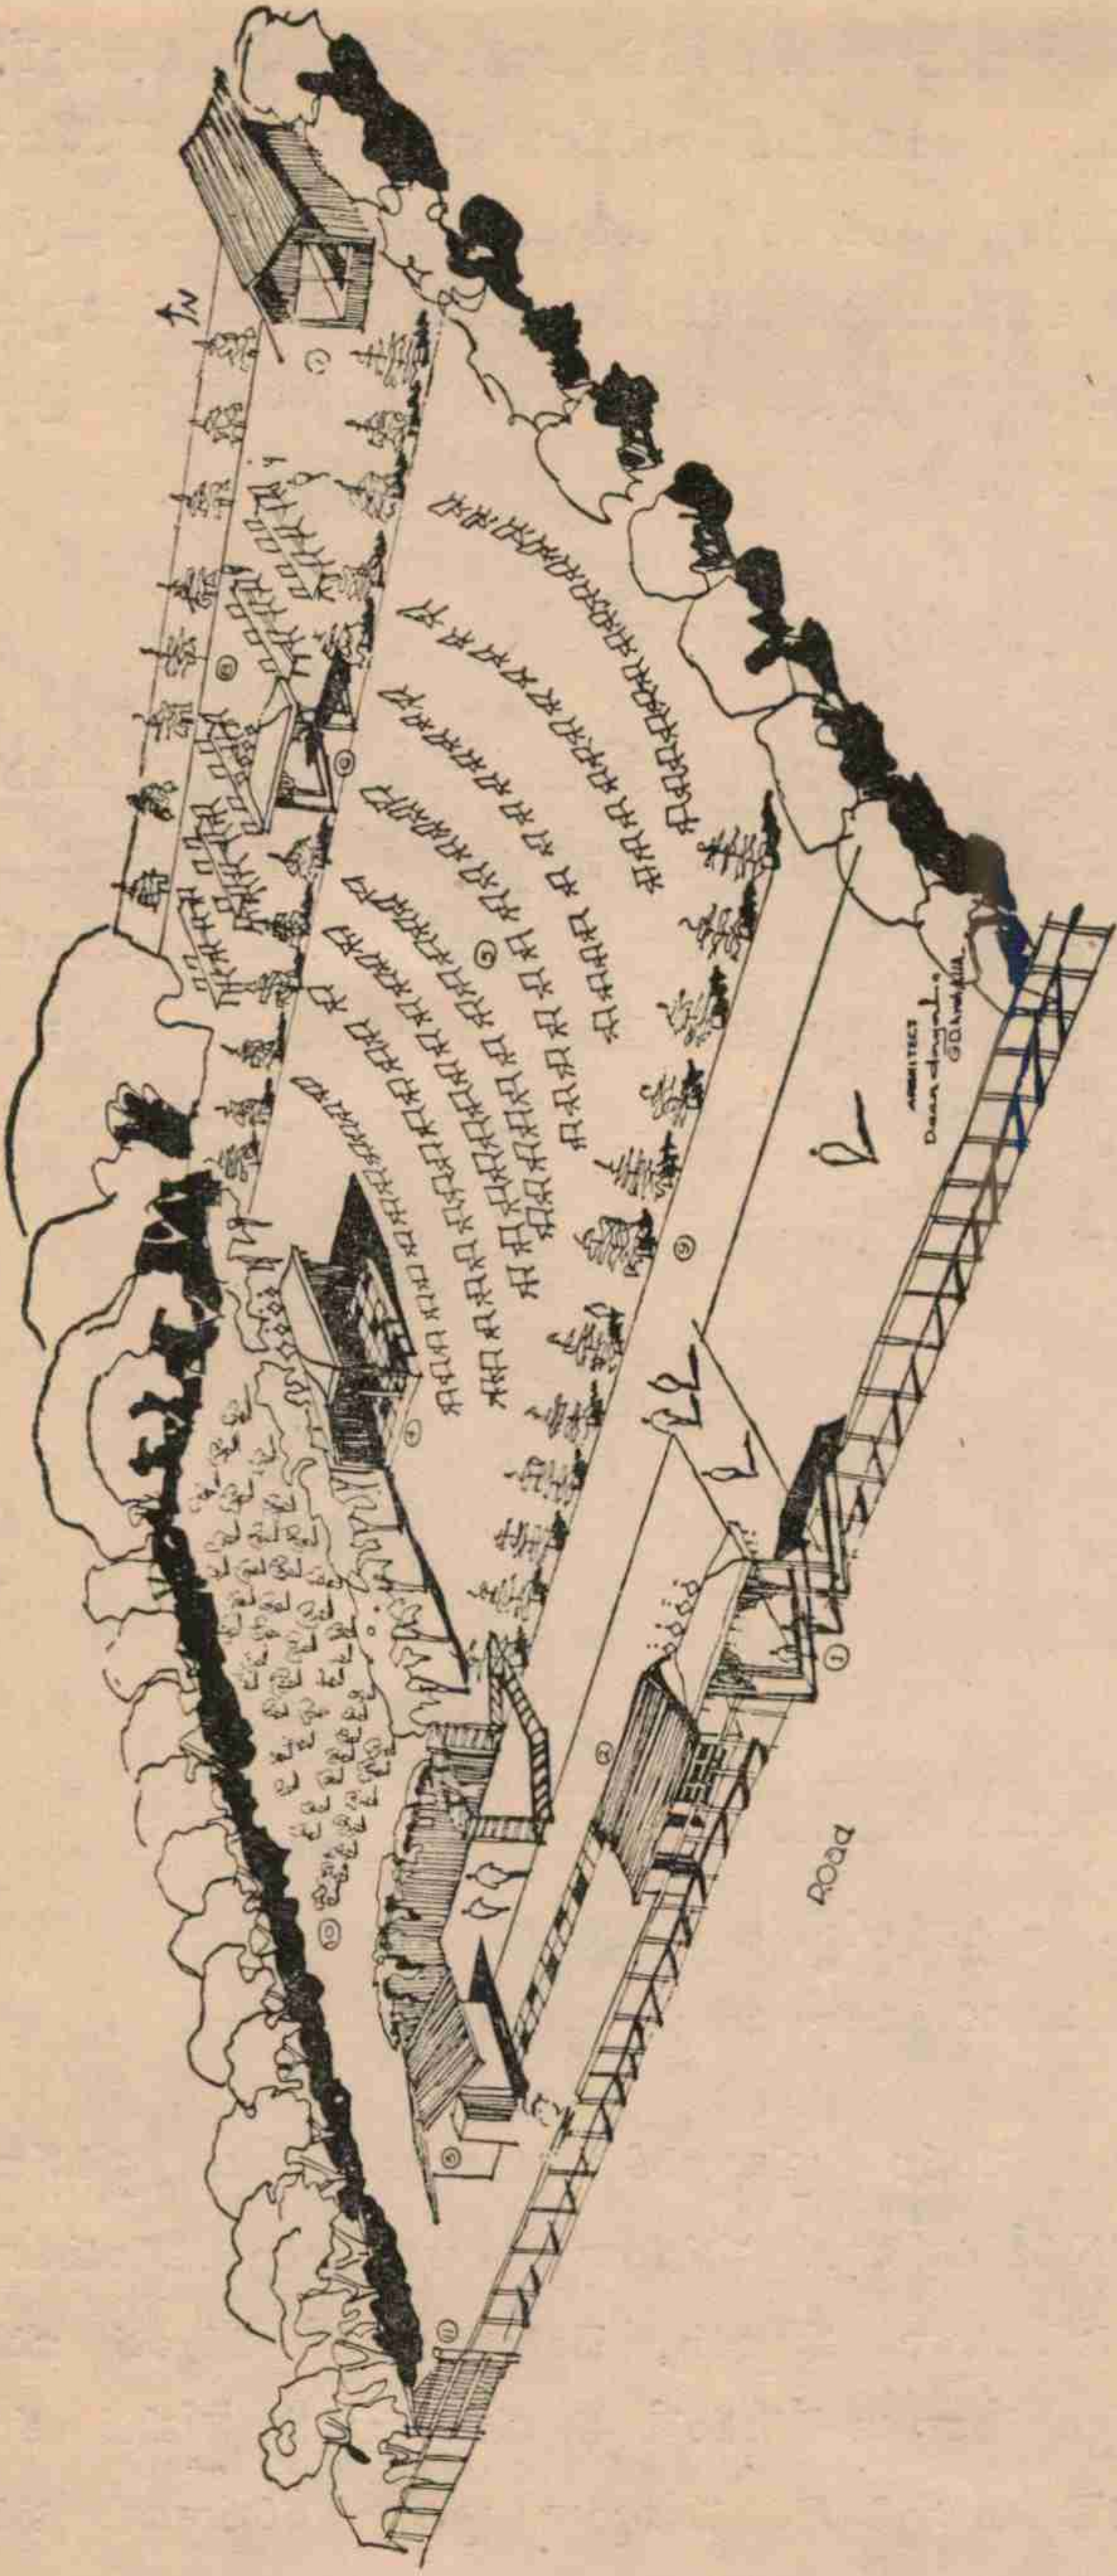

ఆరు బయలు కళ్యాణ మండపం (మధు గార్డెన్స్)

- (1) మెయిన్ గేటు (2) విడిది (3) విడిది (4) కళ్యాణమండపం వేదిక (5) కూర్చోను
 స్థలము (6) భోజనశాల కాంటీనుకు త్రోవ (7) వంటశాల (8) భోజనశాల-ఫలహారశాల
 (9) మార్గములు (10) పొరుగునవున్న గార్డెన్సు.

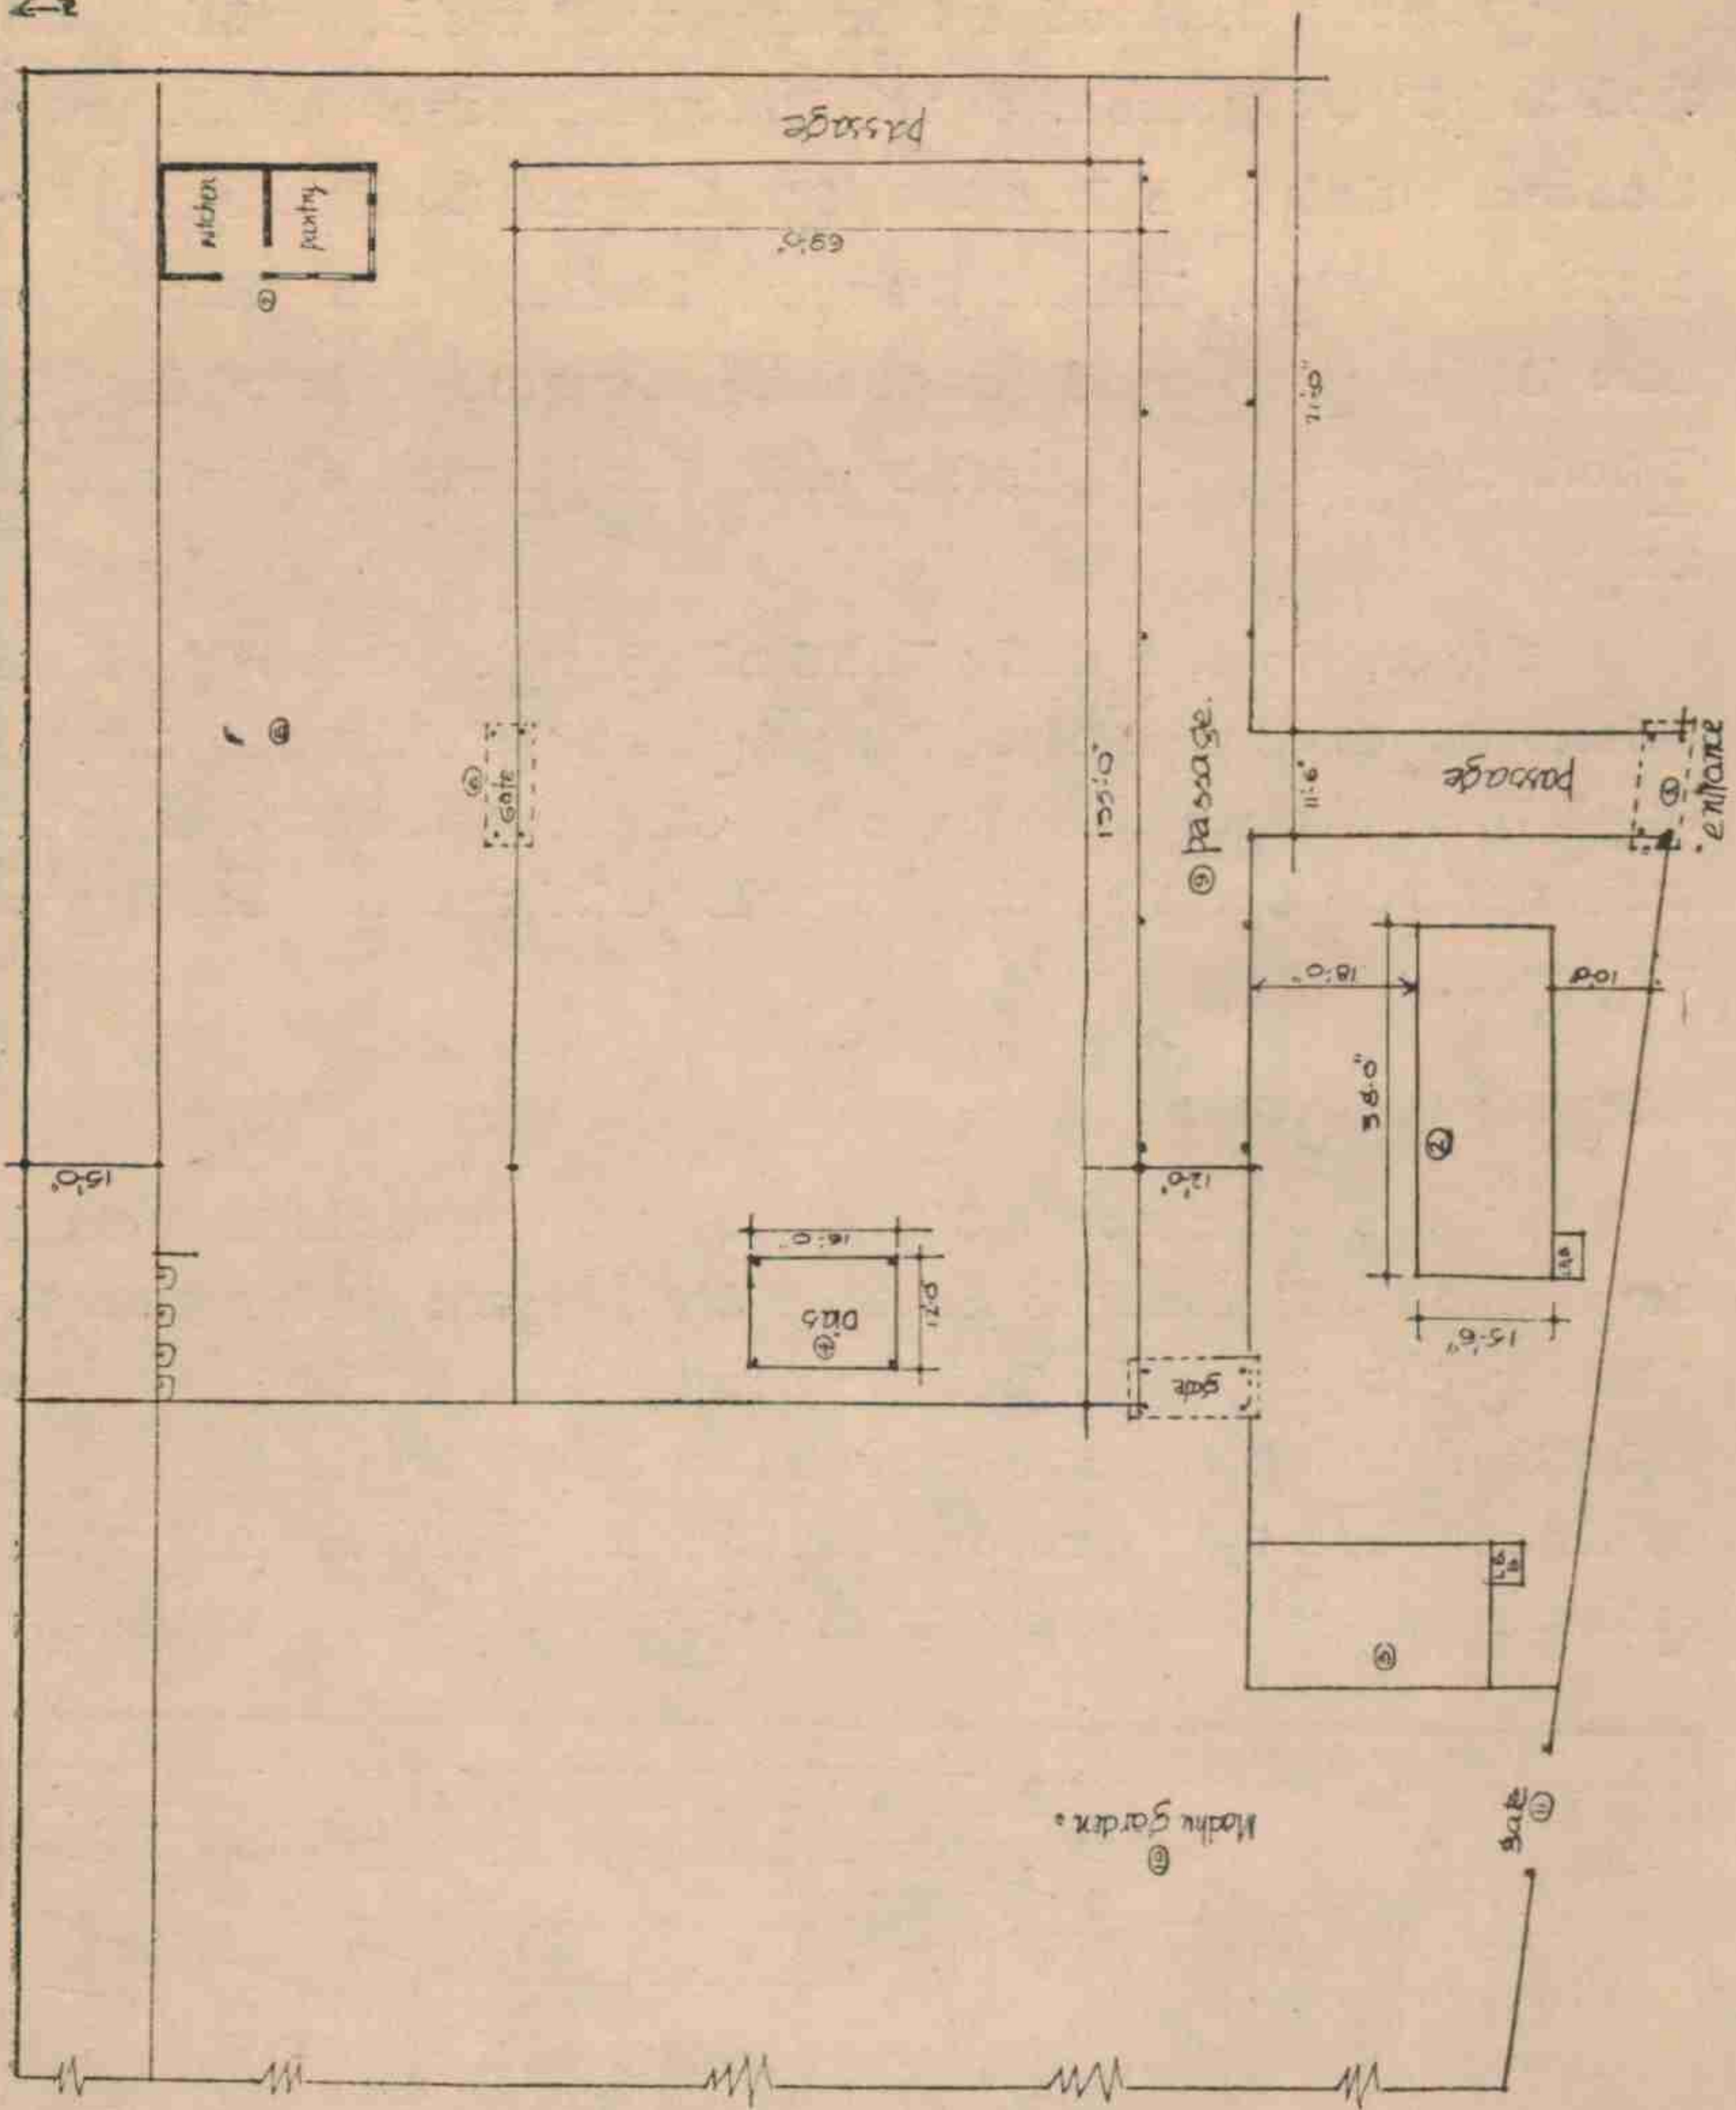

ఆరుబయలు కళ్యాణ మండపానికి వ్యాసము.

శుభ్రంగా ఉంచటానికి వీలవుతుంది. కళ్యాణ మండపాలు రంగస్థలంగా మార్చు కోవడం బహుతేలిక.


పల్లెలలో యీ నాడు వినోదం కావాల్సిన అవకాశాలు ఎంతో అవుసరమవు తున్నాయి. ఆంధ్రదేశంలో వ్యవసాయం ముఖ్యవృత్తి కావటంతో గ్రామాలలో కొన్ని ఆధునిక యేర్పాట్లు ఎంతయినా అవసరం.

గ్రామాలలో ఇంటిముందు ఖాళీ స్థలము, ఇంట్లో పాకలు, సావిళ్ళు, ఇళ్ళు వుండి మధ్యలో ఖాళీ వుంటుంది. ఈ పద్ధతిలో కళ్యాణమండపాలు అనండి, డ్రామా మండపాలు అనండి, ప్లాను మొదటి దశలో యేర్పాటు చేసుకొనవచ్చును. కళా మండపాలలో దొడ్లు, మొదలగు సౌకర్యాలు, విడుదులు, విడిది సదుపాయాలు బహు తేలికగా డ్రామా హాలుకి అవసరమయ్యే కళాకారుల లాడ్జింగు యేర్పాటు దైనింగు యేర్పాటును, ప్రేక్షకులకు కాంటీను యేర్పాటుగాను ఉపయోగించుకొన వచ్చును.

కుర్చీలు, బలలు, లెటింగ్ మొదలె నవి యేర్పాటు చేయటానికి భోజన వసతులు ఏర్పాటు చేయటానికి ఎంతో వ్యయప్రయాసలకు లోనుకావల్సి వస్తోంది. ఎప్పుడైతే ఒక యేర్పాటు ఉంటాయో, దానికి అనుబంధించిన పనివారలు (వంట వారు, వడ్డనవారు) తయారవుతారు. దీనితోబాటు అనేక ప్లానులు. ఊహాచిత్రాలు ఇవ్వబడ్డాయి.

నిర్మాణపు ఖర్చులు :


బహు కొద్ది మొత్తాలలో వివిధ దశలలో నిర్మించుకొనవచ్చును. అయితే కళ్యాణమండపాలలో సంవత్సరం సంవత్సరం దొడ్లు, స్నానాల గదులు, పరిశుభ్రత సమకూర్చే యేర్పాటు ఆకరణ పెంచుతూ ఉండాలి. పరిశుభ్రత పెంచితే ఆకరణ దానిలోనుండే వస్తుంది. ఇటువంటిదానికి ఇరవయివేలలో ఏర్పాటు చేయవచ్చును మామూలుగా పెండ్లిళ్ళలో అలంకరణకు, ఆకరణలకు, వేలకువేలు ఖర్చుకావడం ప్రముఖుల ఇండ్లలో వివాహాలు జరిగినపుడు చూస్తాము. అటువంటప్పుడు ముందుగా

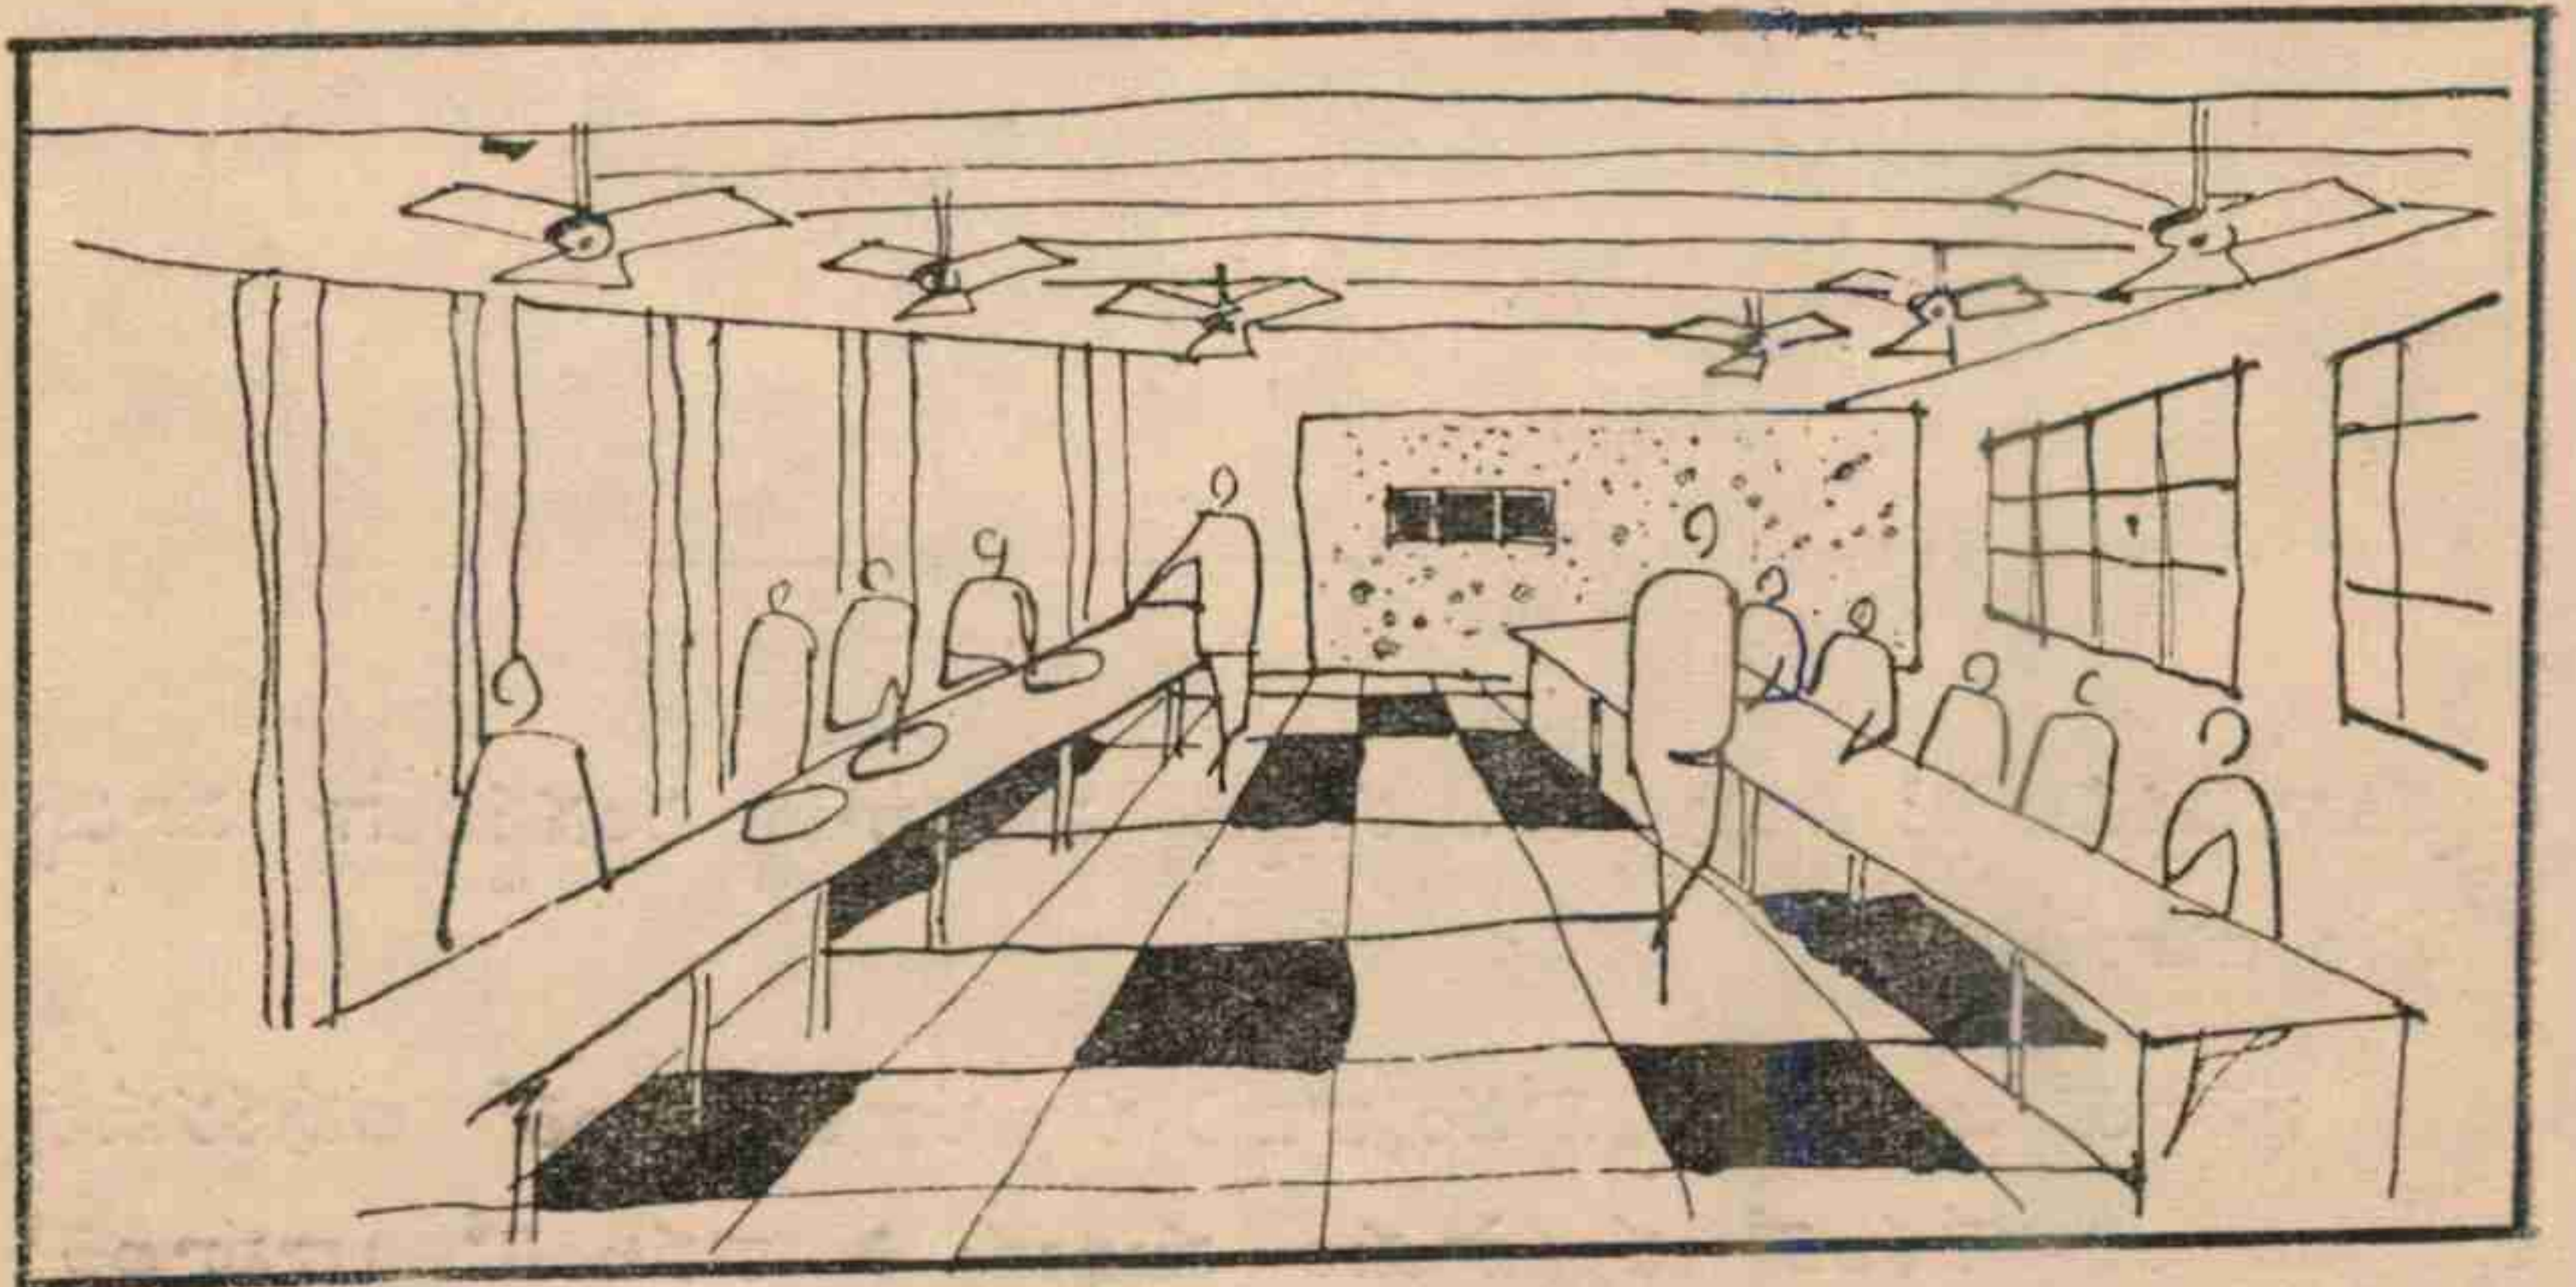


భోజనశాలలో ఆధునిక పద్ధతులు క్రమేణా అభివృద్ధి చేసుకోవచ్చు. ఇది అభివృద్ధి చెందిన భోజనశాల లేక కాంటీను

ప్రానువేసి, ఒక పర్మనెంటుగా కళ్యాణమండపము యేర్పాటుచేయించే సూచనను పరిశీలించడము ఎంతయినా అవసరం.

ఈనాటికీమద్రాసులో కళ్యాణమండపాలు ఒకహాలు30 × 60గాని,లేక40 × 80 గాని ఉండి, మిగతావి కొబ్బరిఆకులతో వుండడం మీరు చూస్తారు. అలా నిర్మాణం చేసే అటు ఆర్థికంగాను, ఇటు సౌకర్యంగాను ఉంటాయి. పట్టణాలలో కానీయండి, గ్రామాలలో కానీయండి, కొన్నిచోట్ల పాత భవంతులు, ఖాళీదొడ్లు, ఖాళీఇండ్లు వుంటాయి వాని ప్రక్కన ఒకహాలు నిర్మించి కళ్యాణమండపాలుగా మార్చుకొనవచ్చు. అదే ద్రామాహాలుగా అద్దెలు పొందవచ్చును. అందువలన అవసరమయిన కళ్యాణమండపాలు మోడల్లో నిర్మించితే ఎంతో ఉపయోగం, లాభదాయకం. అంతే కాదు ఫలానావారి సావిడిలో నాటకం అనే ప్రకటనలు తగిపోగలవు ఇలాంటివి ప్రయోజనకరమైనవి. అవసరాలు తీర్చేవి, నిర్మించి వాటిద్వారా సంపాదన పద్ధతులను సర్వీసు పరిశ్రమలు అంటారు. ఆలాంటి రవాణా, హోటలు, సినిమాహాలు లాంటి సర్వీసు పరిశ్రమలలో కళ్యాణమండపాలుకూడా ఒకటిగా పేర్కొనవచ్చును. వివిధ అవసరాలకు ఉపయోగపడాలంటే 40 × 80 అడుగులు సె ఇలో చాలా అనువుగా వుంటుంది. అంతేకాదు, గ్రామాలలో యేదైనా దుస్సంఘటనలు (అగ్ని ప్రమాదాలు, తుఫాను లాంటివి) జరిగినపుడు ఇలాంటివి ఎంతో సహాయకారిగా వుంటాయి. ఈ విషయం యీనాటి పరిస్థితులలో ఆలోచించి కార్యరూపంలో చేయాల్సిన విషయంగా వివరించడము అతిశయోక్తికాదు.

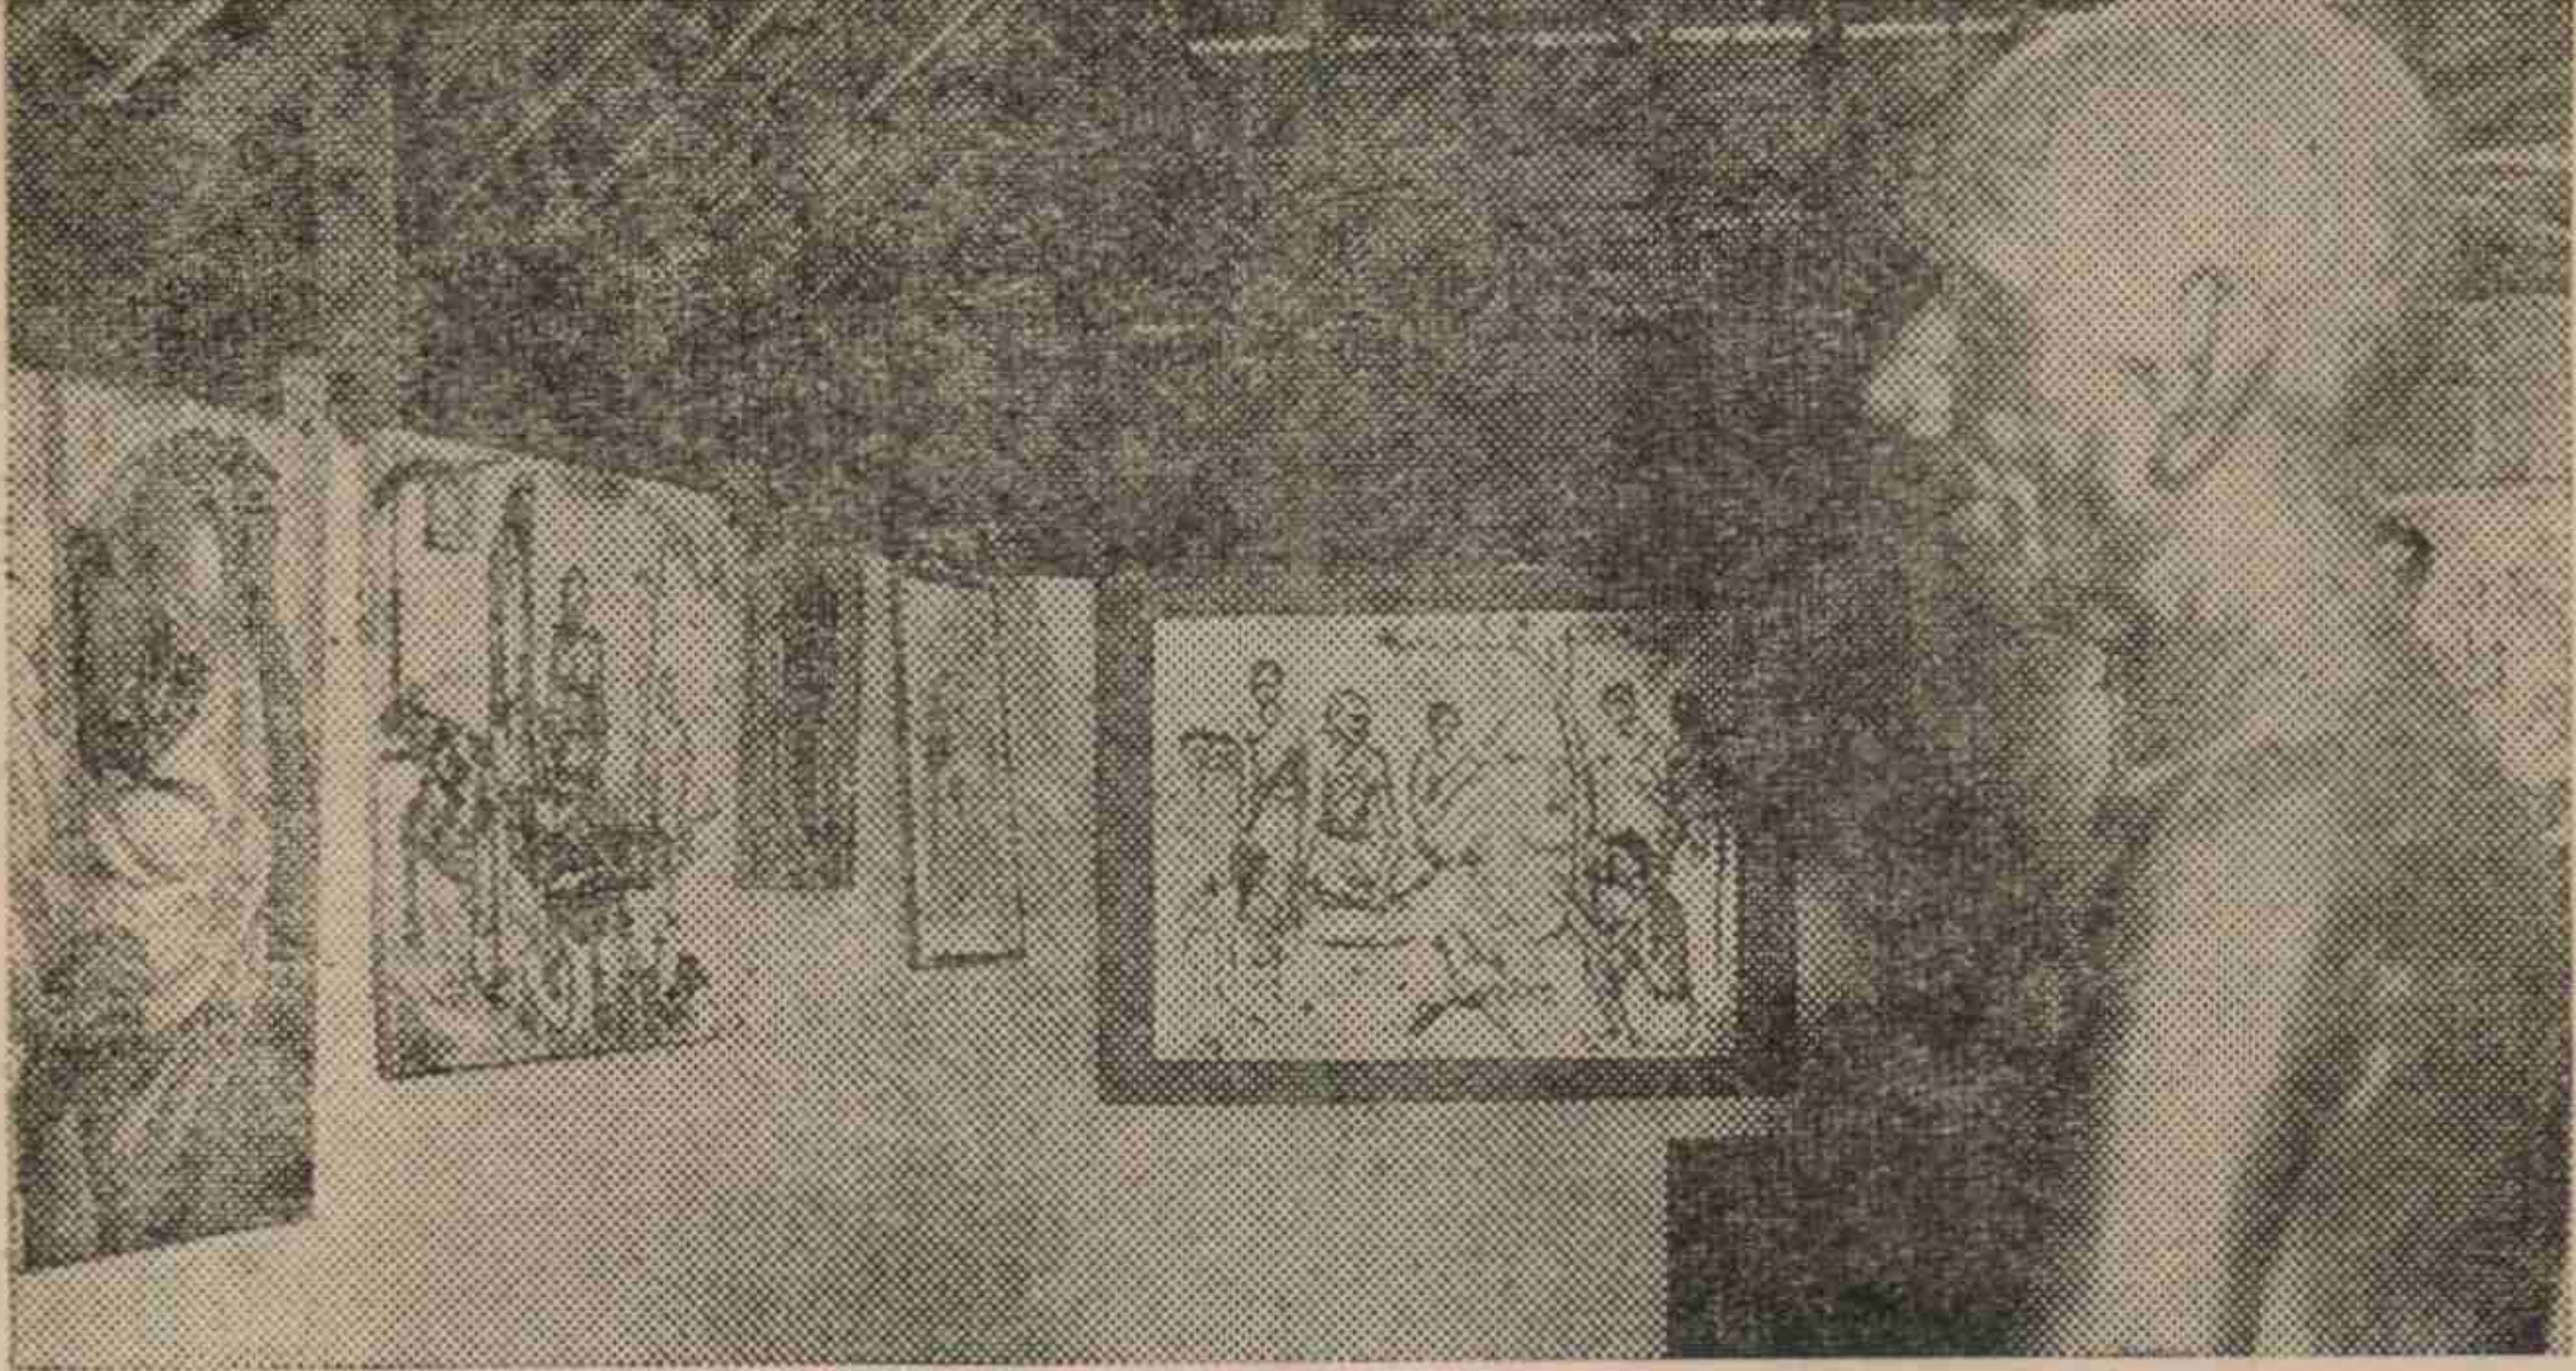

కళ్యాణమండపములో కళాప్రదర్శన

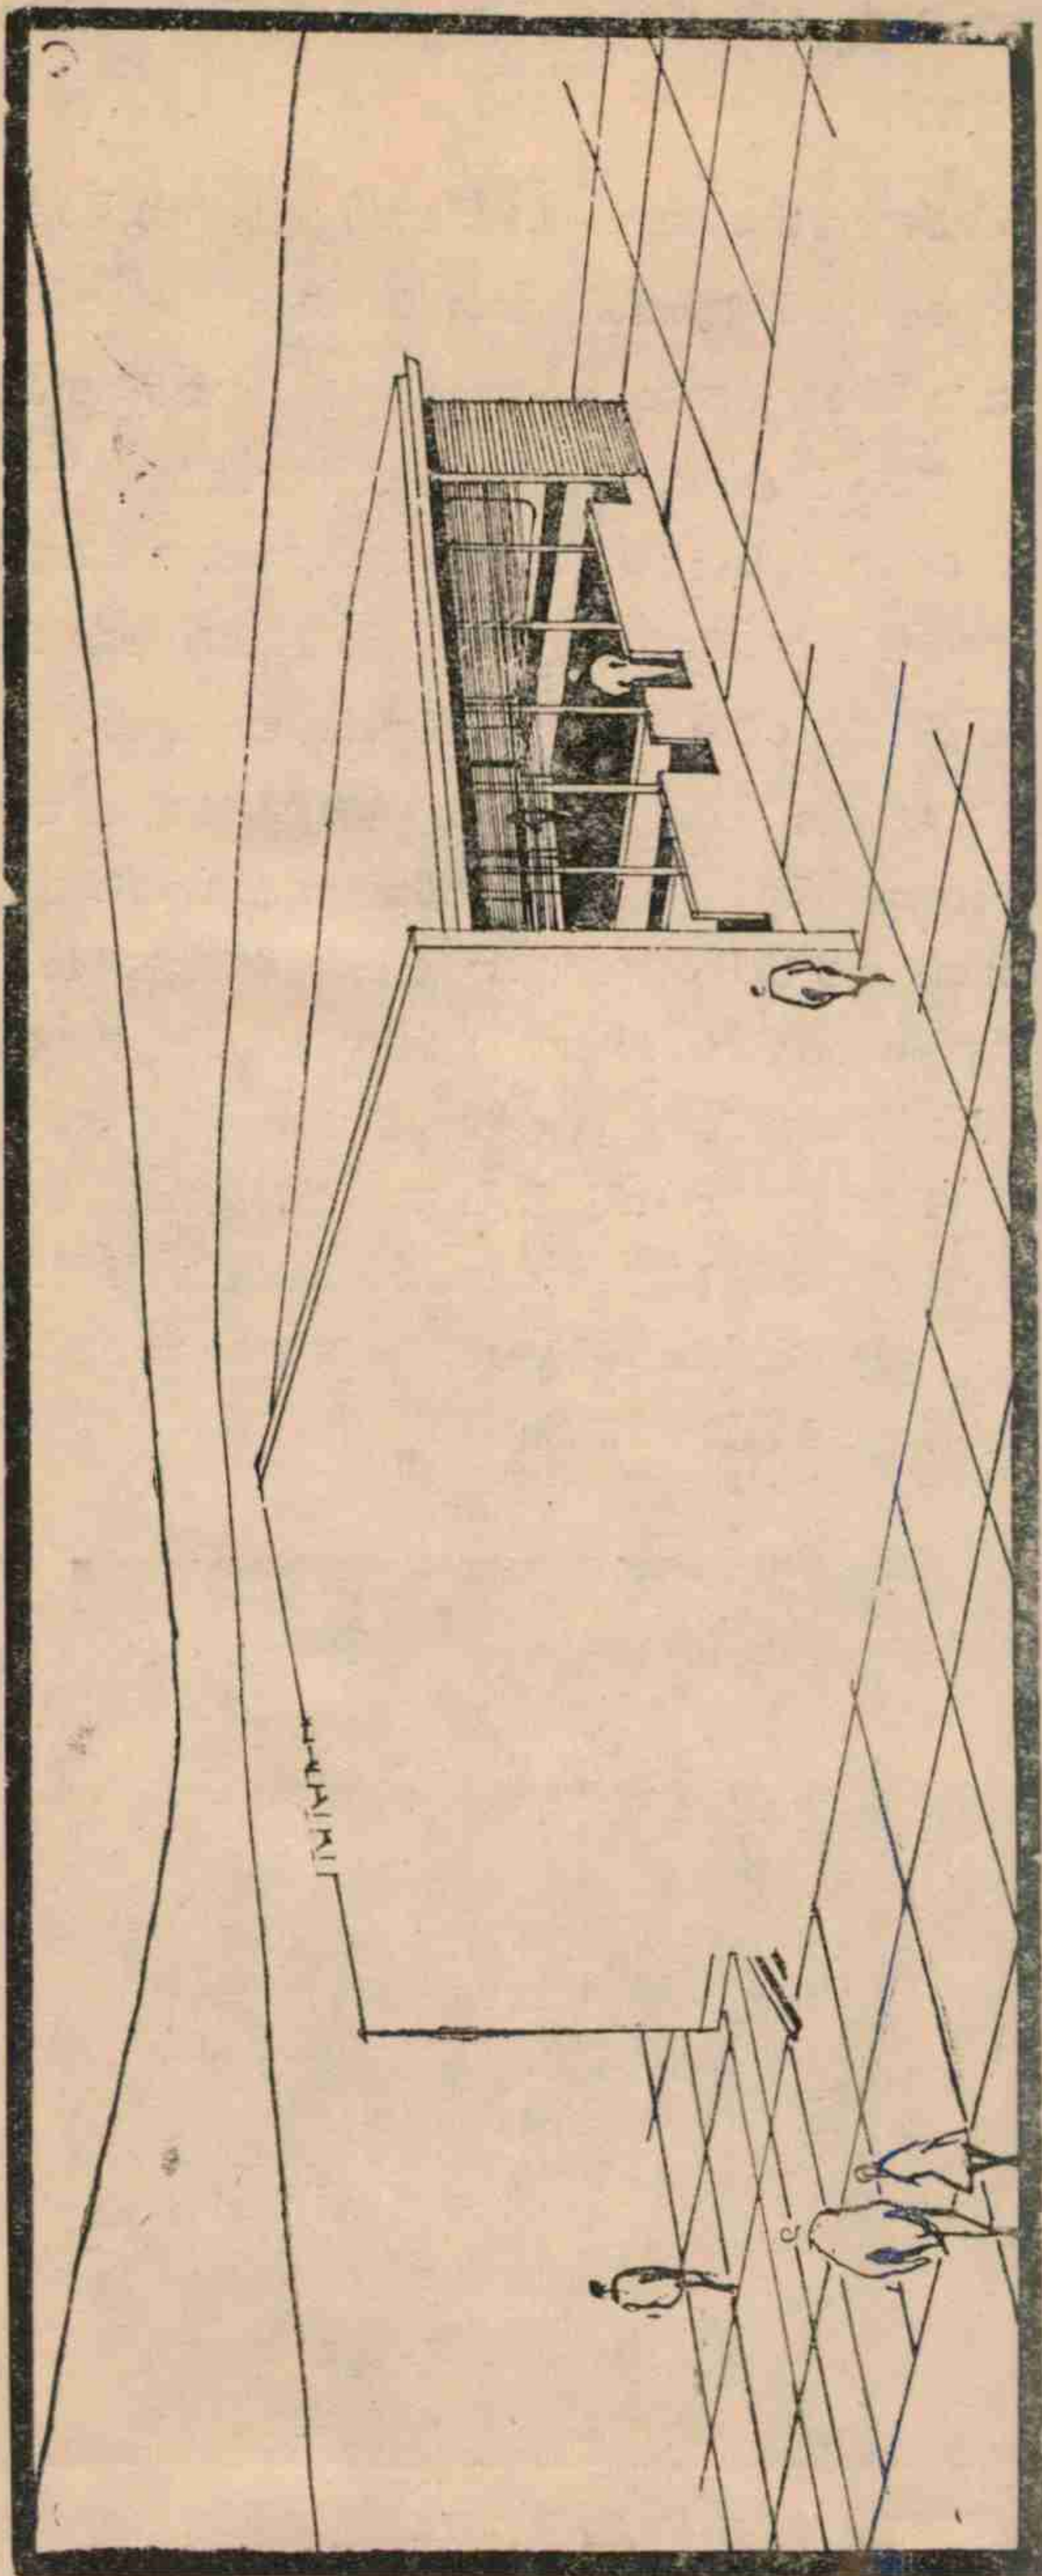

కళ్యాణమండపం — 2వ ప్లాను ఎంత నిరాడంబరంగా ఉందో తెలుస్తుంది.

సినిమా హాల్స్ వారు తమ ప్రదర్శన ప్రక్కన చాలాంటి హాల్స్ నిర్మించి వారి మానేజిమెంటు
 సౌకర్యాలలో అదనపు ఆదాయాన్ని పొందవచ్చు.


కళా, కళ్యాణ మండపాలు :

వివిధ ప్రయోజనాలు

ఆంధ్రప్రదేశ్ అవతరణ దినోత్సవ సందర్భంలో జరిగిన నాటకోత్సవాలలో ప్రసంగిస్తూ, ముఖ్యమంత్రి శ్రీ బ్రహ్మానందరెడ్డి నాటక, నృత్య ప్రదర్శనలపై వినోదపు పన్ను ప్రభుత్వం రద్దుచేస్తుందని చెప్పారు. ప్రజలను వినోద పరచటానికి కొత్త టాలెంటు అభివృద్ధికి, లలిత కళల అభివృద్ధికి ఇలాంటి నిర్ణయం ఎంతో అవసరం.

అయితే దానికి అవసరమయిన కళామండపాలు నిర్మించటానికి ఆంధ్ర దేశంలో ప్రభుత్వ రంగంలో తప్ప వేరే అవకాశాలు ఏమీ ఉన్నాయి అని పరిశీలించాలి.


మన పట్టణాలలో ప్రజలు సమావేశమవటానికి వీలయ్యే అవకాశాలు, అలాగే అలాంటి సాంఘిక జీవితంలో అవసరమయ్యే సమావేశ స్థలాలు, ప్రోత్సహించే పద్ధతులు ఏవైనా అవలంబించారా అని పరిశీలించాలి.

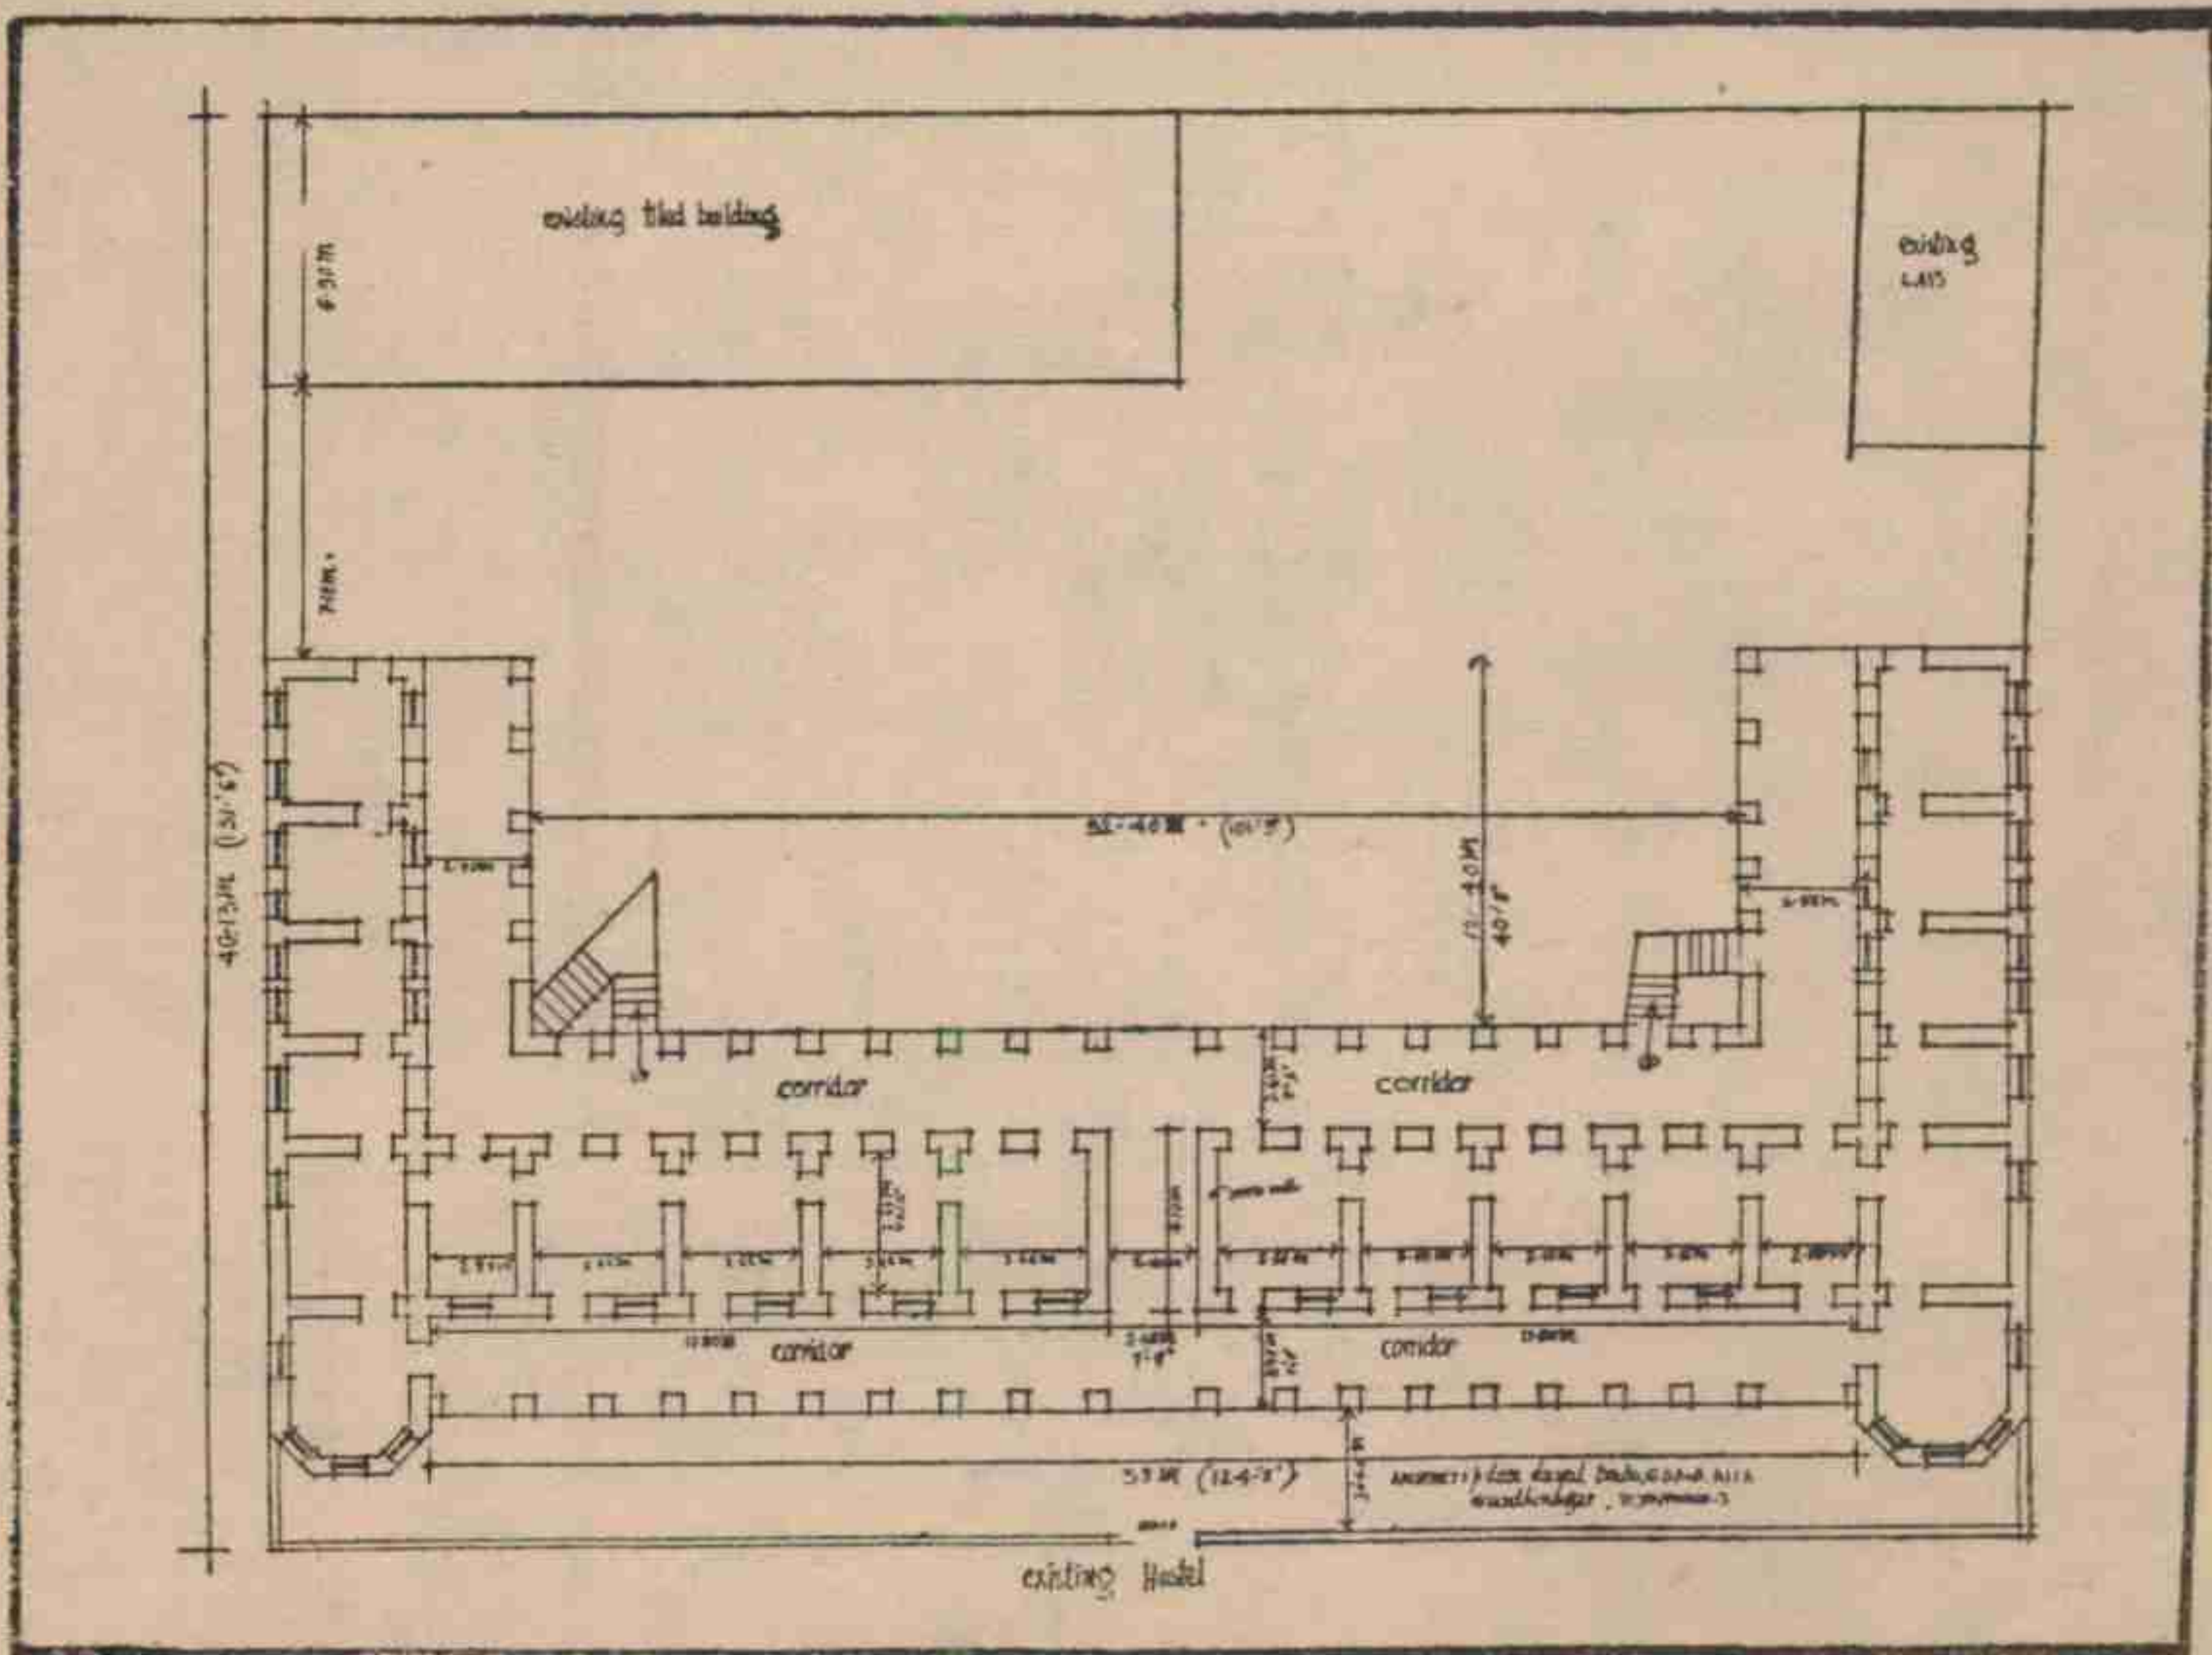

పెద్ద హాల్లలు భవనం ప్లాను

ఎందువల్లనంటే ఆ పట్టణాలలో ఎన్నో కళ్యాణమండపాలు వచ్చాయి. ఎంతోమంది సంస్థలు, వ్యక్తులు కళ్యాణమండపాలు నిర్మించారు. అవి పేరు ప్రతిష్ఠలు తేవటముకాక ఏ ఉపయోగంలో లేని పెద్ద భవంతుల ప్రక్క ఒక హాలు 30 × 60 లేక 40 × 80 సైజులో హాలు నిర్మించి దానిని వివాహాల సీజనులో కళ్యాణమండపంగాను, ఇతర రోజులలో కళామండపాలుగా వాడుకొంటున్నారు. మున్సిపాలిటీలు అలాంటి ప్రజోపయోగకరమైన సమావేశ స్థలాలను తాము నిర్మించనక్కర లేకుండా పన్నులు తగ్గించి ప్రోత్సహించు చున్నాయి.

అదేవిధంగా ఆంధ్రప్రభుత్వం యీ విషయాన్ని, పరిశీలించి, అన్ని మున్సిపాలిటీలకు సూచనలు జరిపి యీ కళ్యాణమండపాల నిర్మాణానికి దోహదం

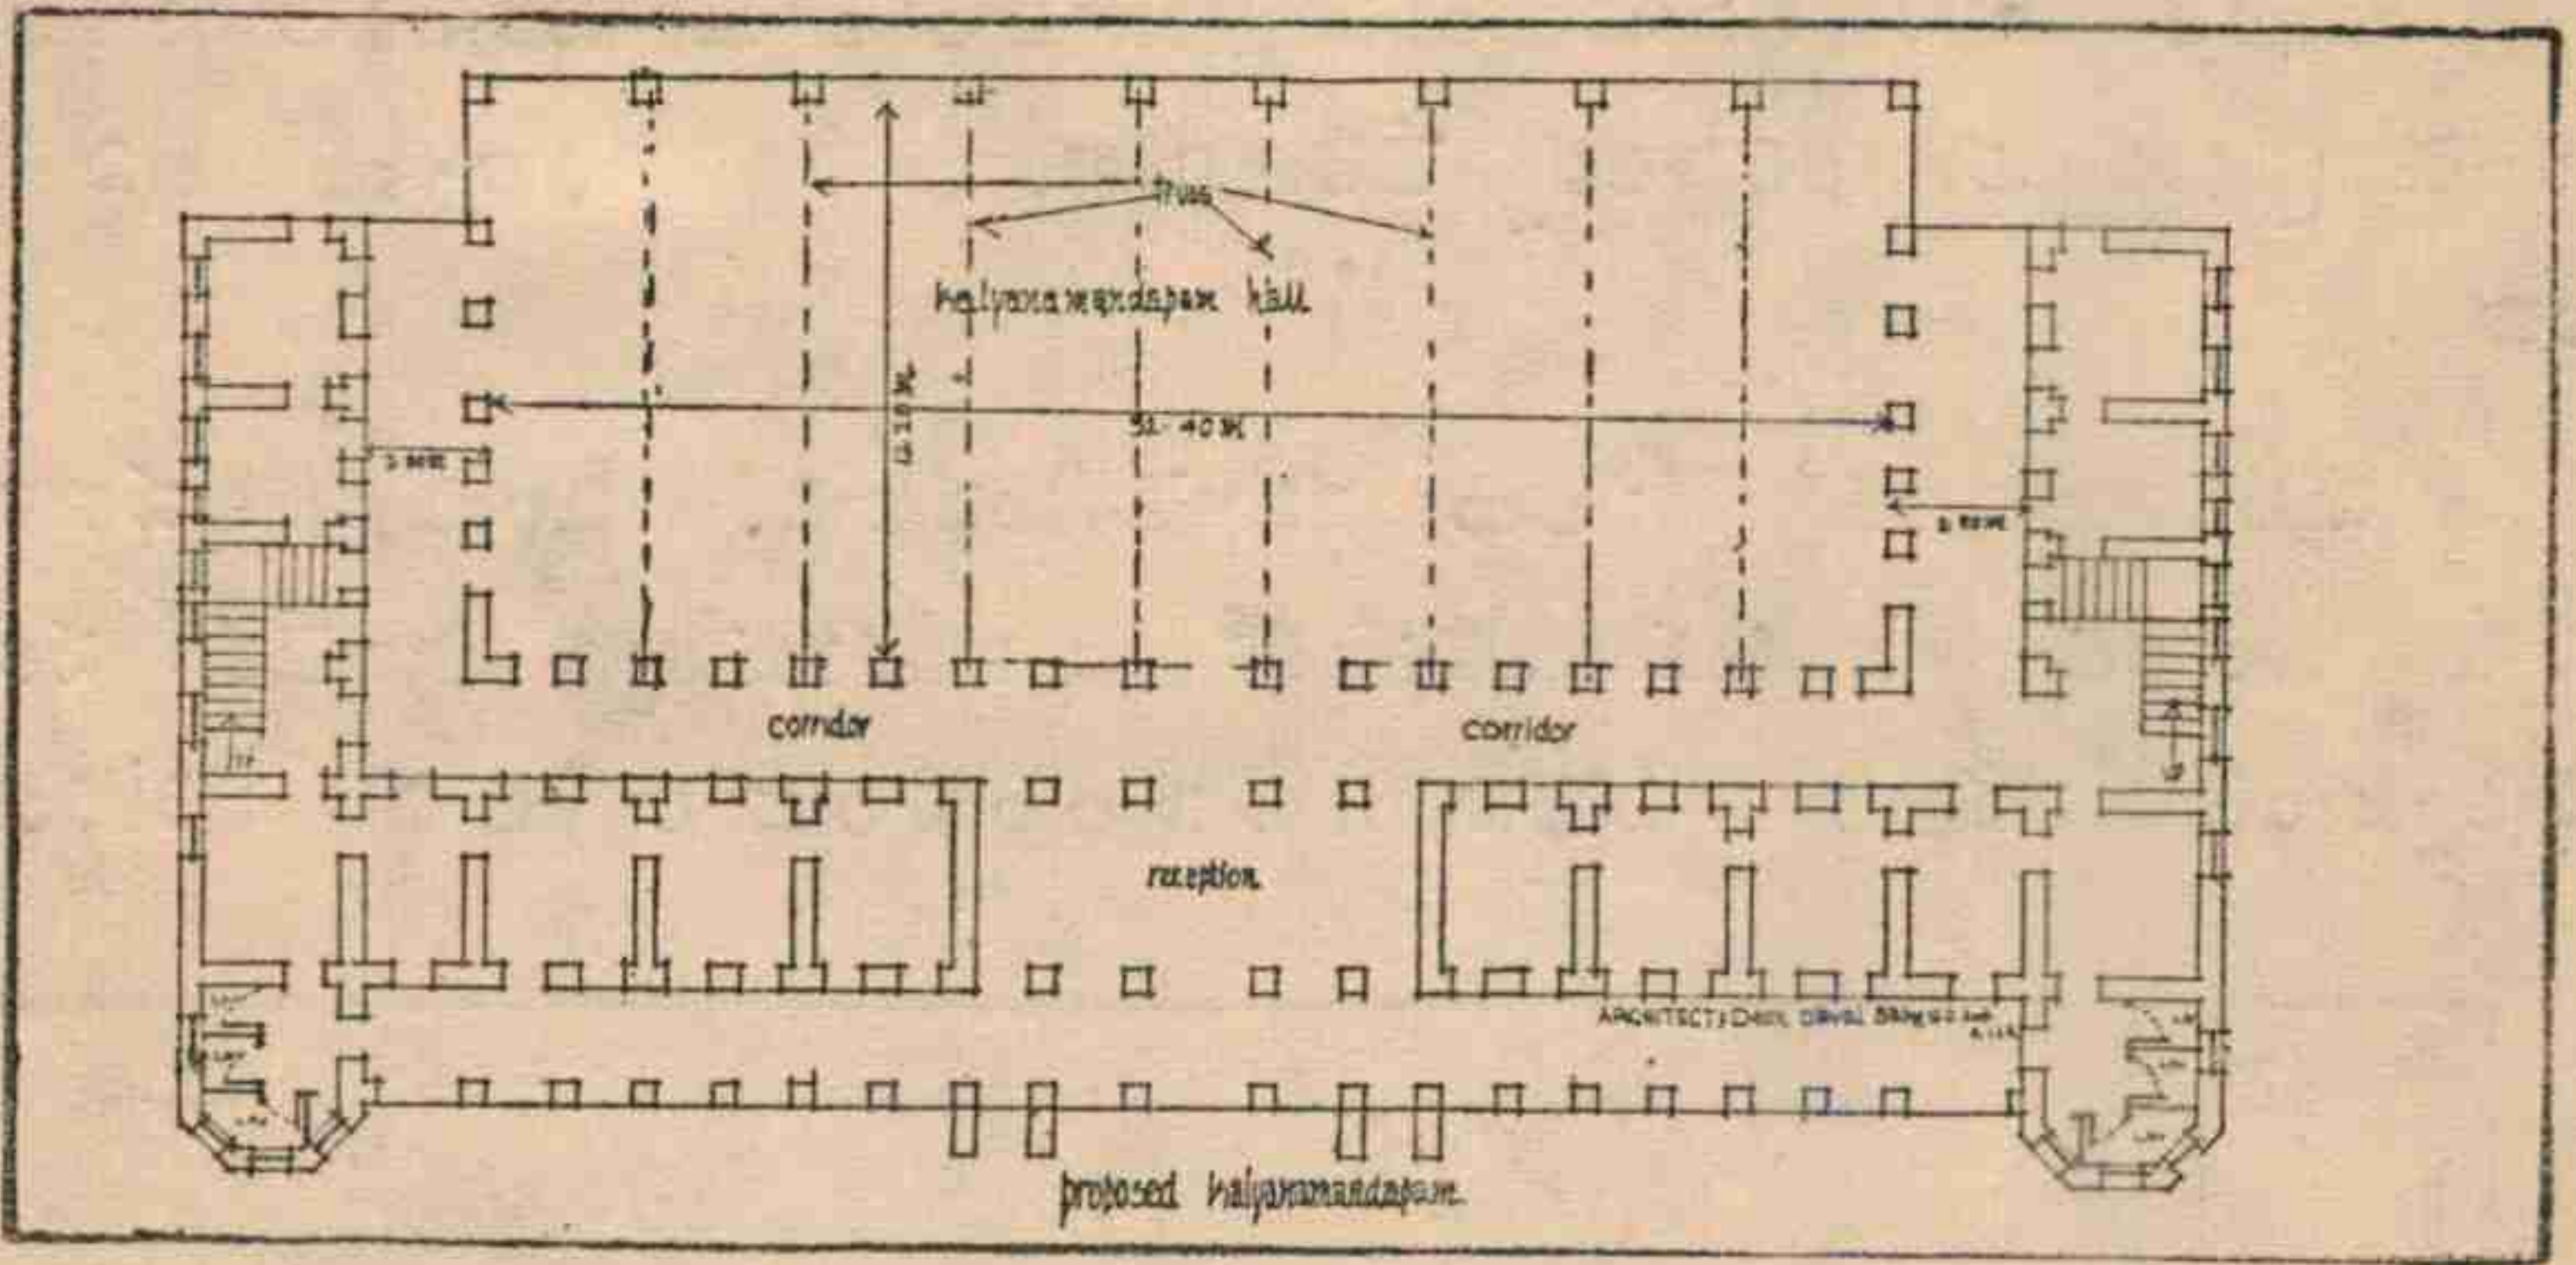


కళ్యాణ మండపంగా మార్పు చేయబడిన స్థానము

చెయ్యాలి. సత్రాల మాదిరిగానే ఇంటిపన్ను లేకుండా చేయకపోయినా చాలా కొద్దిగా విధించాలి.

ఆంధ్రప్రదేశ్ లో కళ్యాణమండపాలు లేవు, కళామండపాలు లేవు. ఇతర రాష్ట్రములతో పోల్చుకుంటే మనం చాలా వెనుకబడి వున్నాము.

ఆంధ్రప్రదేశ్ లో జమీందారులకు గానీ, లేక వెనుక పెద్ద కుటుంబాలకు చెందిన వారికిగాని భారీయెత్తున నిర్మింపబడిన పురాతన భవనాలు చాలా వున్నాయి. అవి ఏ విధంగానూ ఉపయోగించ లేకున్నాయి. పై సత్రాలు గత కాలంలో ప్రసిద్ధికెక్కి ఆ తర్వాత క్షీణించిపోయిన సంస్థలకు చెందిన భవనాలు చాలా నిరుపయోగంగా ఉన్నాయి. ఈ భవనాలను కళామండపాలుగా, కళ్యాణమండపాలుగా తీర్చిదిద్దితే ఎంతో

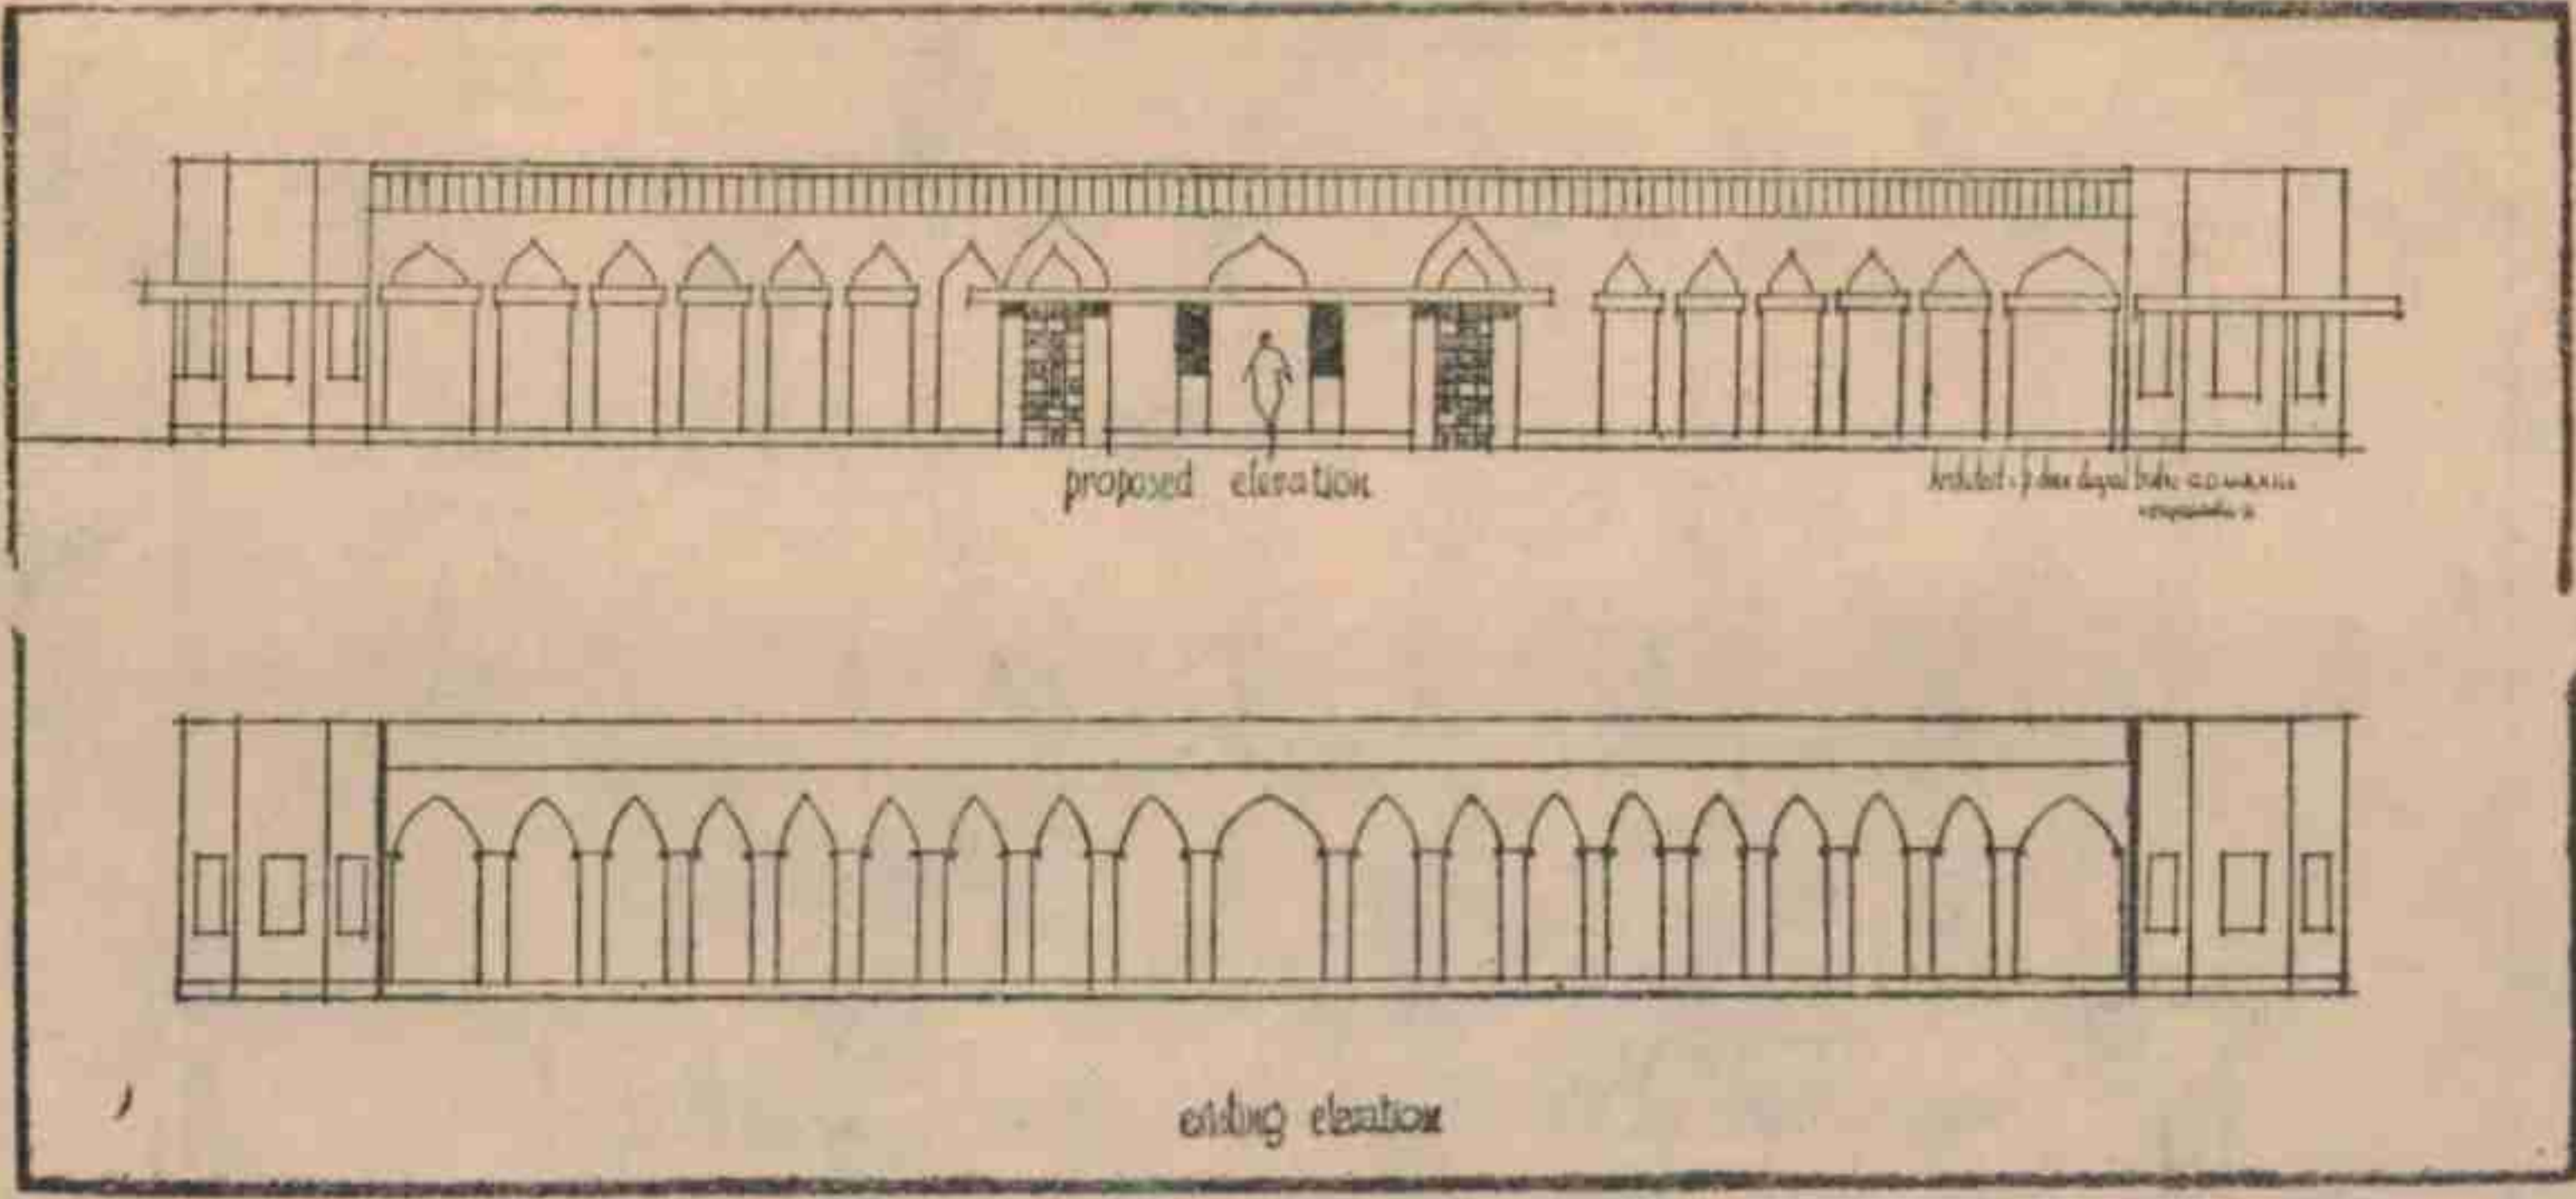


ఎలివేషను, మార్పు చేయబడిన ఎలివేషను


ఆదాయం ఉండటమేగాక ప్రజా కళ్యాణమండపాల విషయంలో ఇతర రాష్ట్రాలతో పోల్చితే మనం వెనుకబడినతనాన్ని పోగొట్టుకోవచ్చును.

స్థానిక సంస్థలు పన్నులు విషయంలో రాయితీలు యిస్తే యీ మండపాల నిర్మాణకాలం సులభతర మవుతుంది. స్థానిక సంస్థలు ఆర్థిక దుస్థితితో చేయలేని పనులను సహితము ఇతర ప్రజాసంస్థలు చేయటం జరుగుతుంది. యువతరం వ్యక్తులు కూడ ముందుకు రావచ్చును. సామాన్యులుకూడ నిర్మించవచ్చును.

కళ్యాణమండపాలు అవసరాలు కూడా ప్లానులో పొందుపరచాలి. దాని వలన కళామండపానికి, ఆర్థిక సౌష్ఠవం ఏర్పడుతుంది. కళామండపాల అవసరం, కళ్యాణ మండపం అవసరాలు దగ్గర దగ్గర ఒకేలా వుంటాయి.

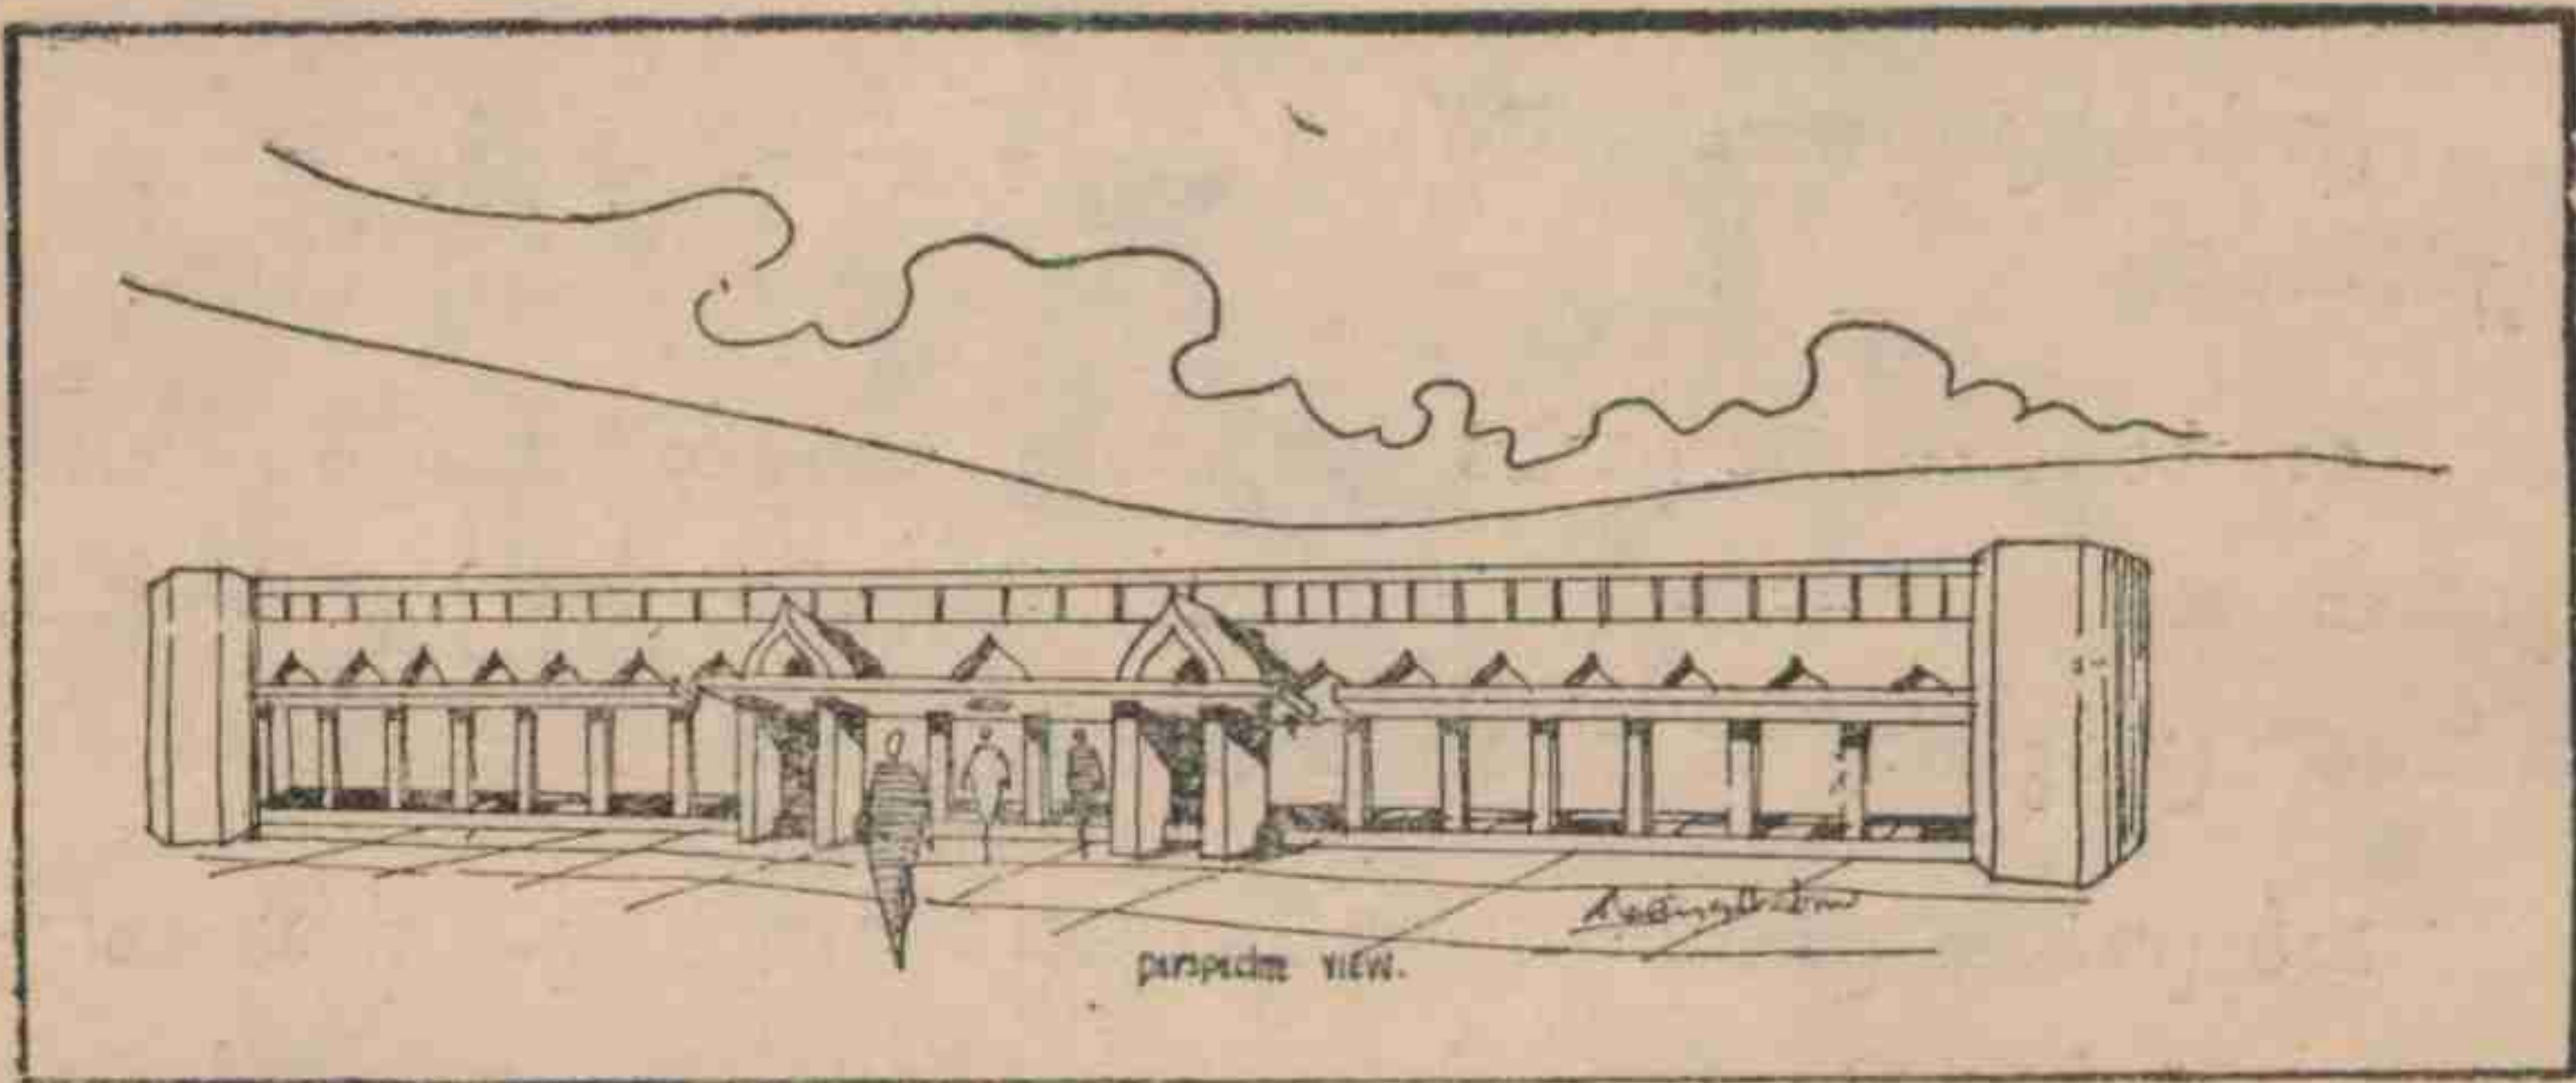

ఎదరనుండి కనబడే రూపం

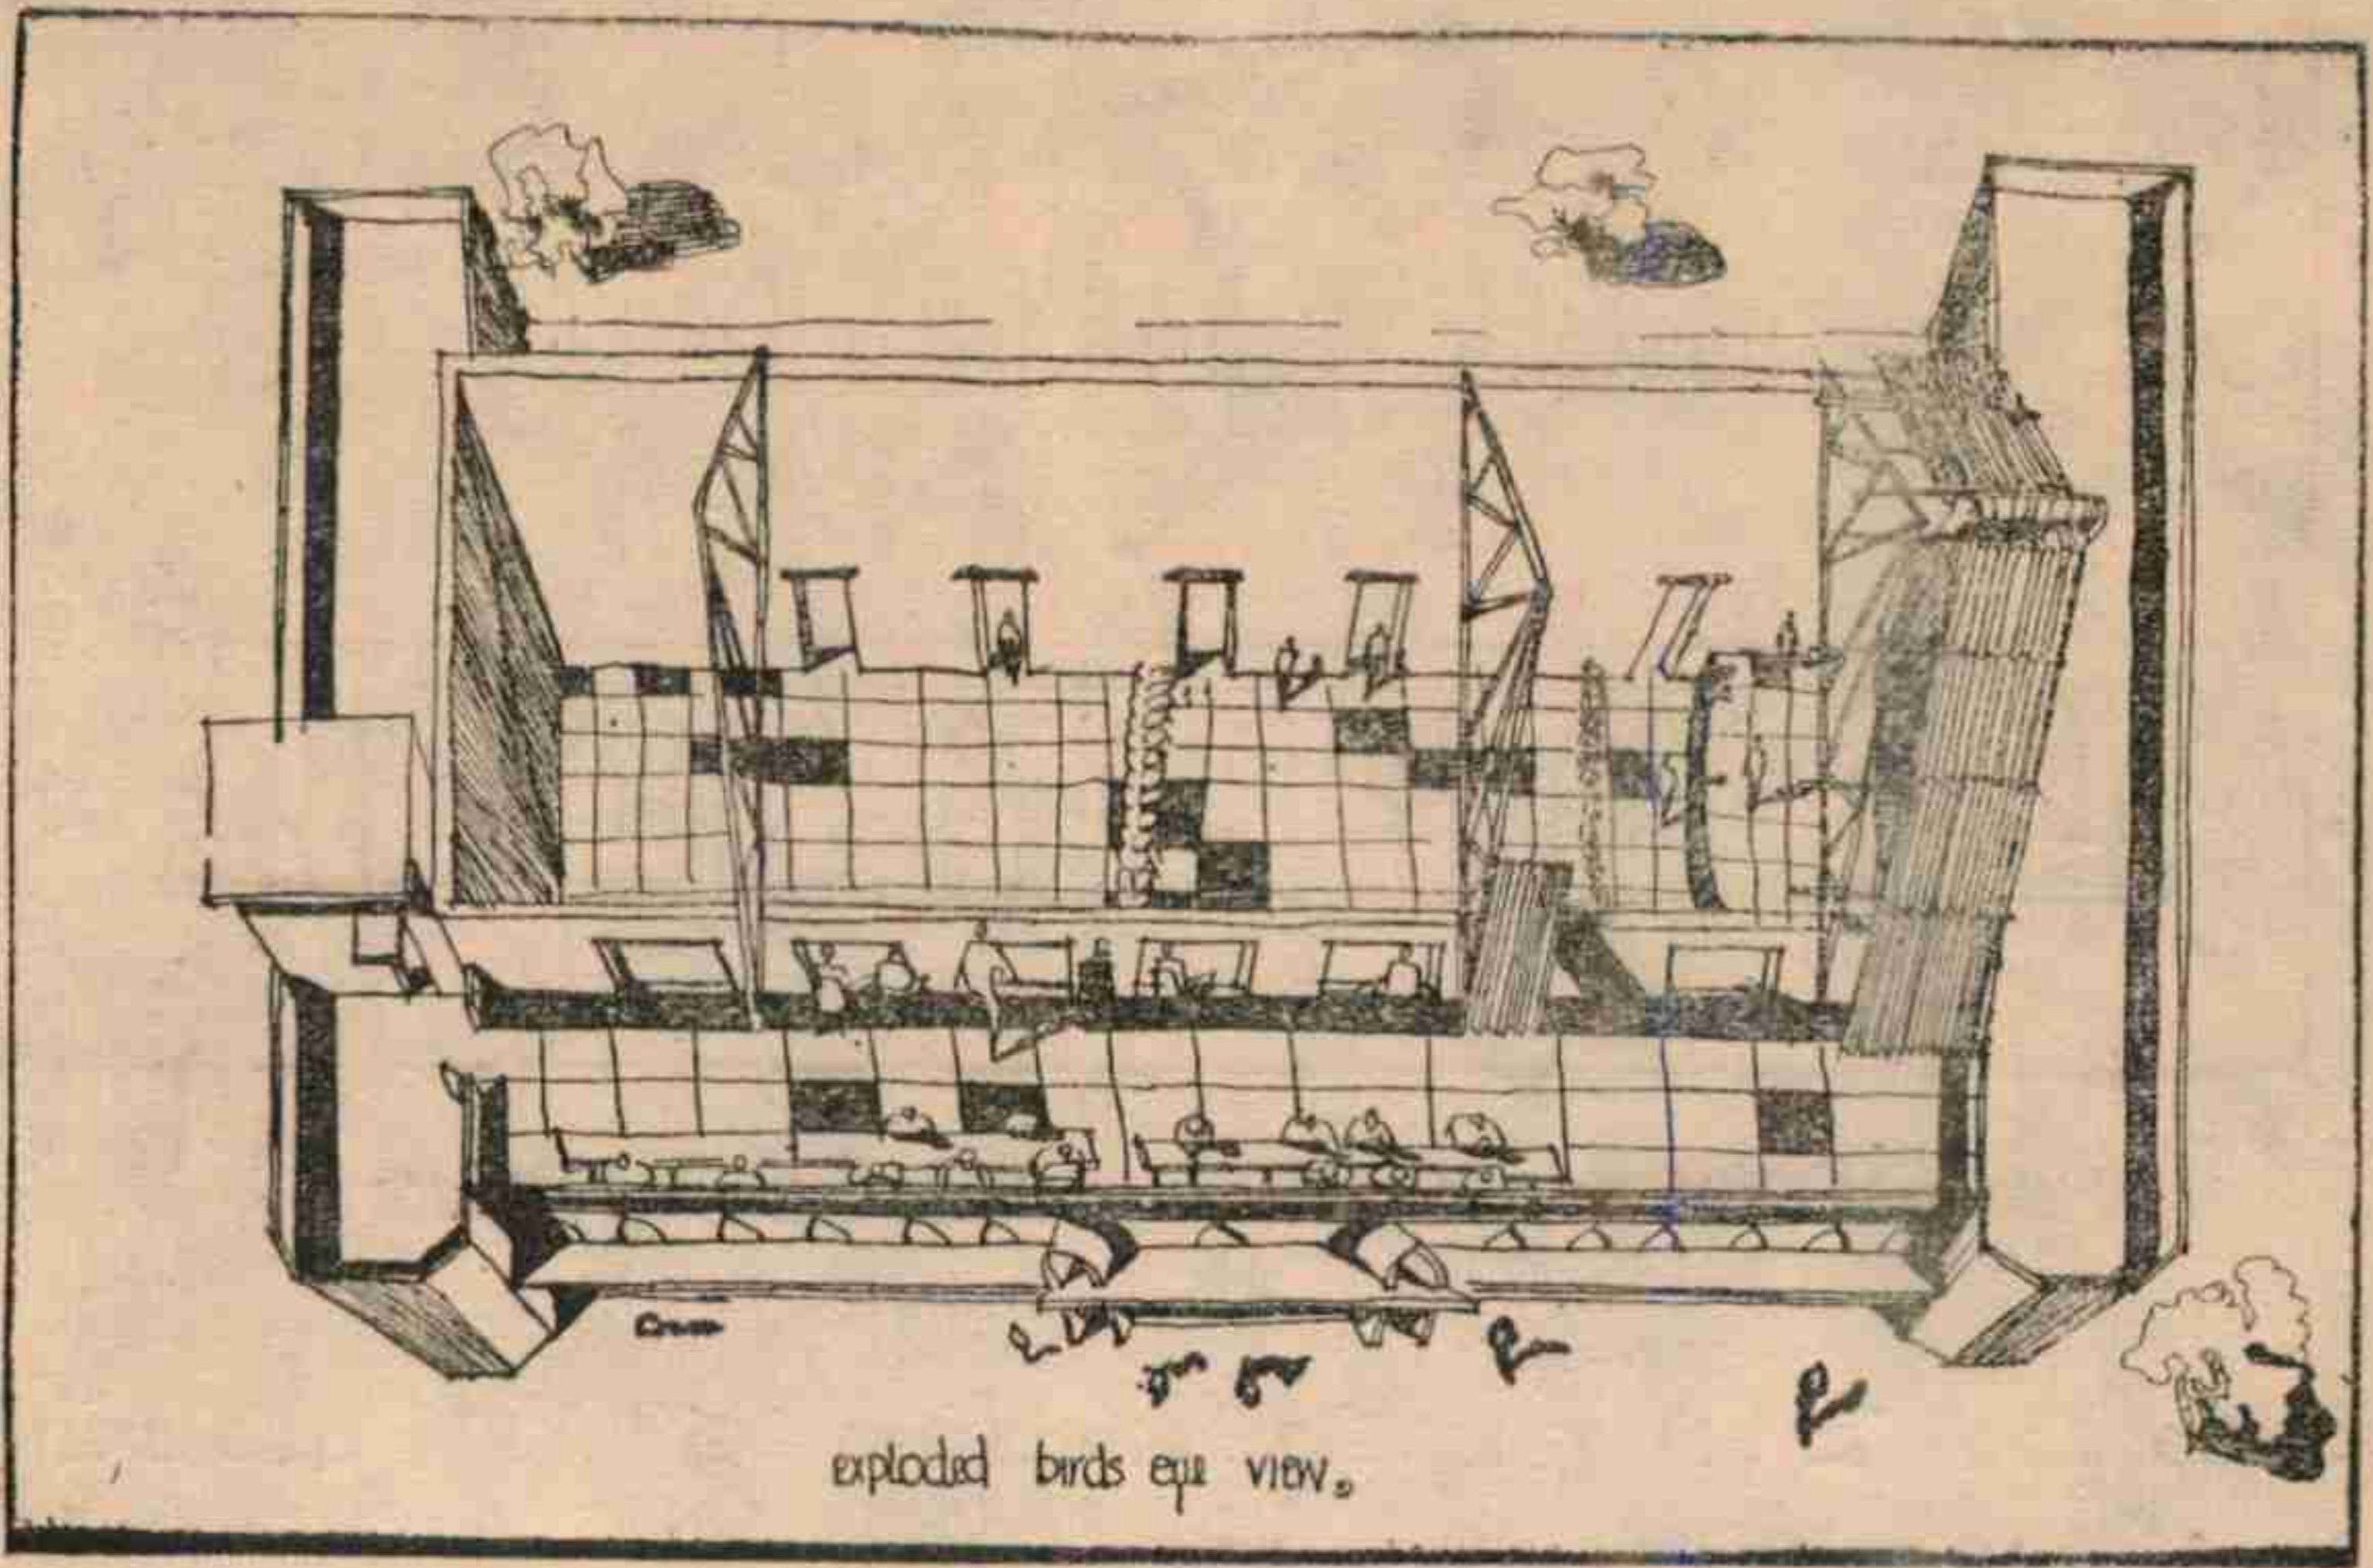

లోపలి భాగాన్ని చూపే చిత్రం

కళామండపం

- సేజి
- సీలింగు
- ఫ్యానులు
- లైటింగు
- క్యాంటీను
- గ్రీన్ రూము
- కళాకారుల లాడింగు


కళ్యాణమండపం

- వేదిక
- సీలింగు
- ఫ్యానులు
- లైటింగు
- డెనింగు హాలు
- డ్రస్సింగు రూము
- విడిది గదులు

గ్రామీణ ప్రాంతాలలో రోడ్లమీద, దొడ్లలో నాటక ప్రదర్శనలు వేసే పరిస్థితి తప్పిపోతుంది.

ఈ మండపాల నిర్మాణానికి బ్యాంకులు అప్పులు యివ్వడం అవసరం. బ్యాంకులు యిచ్చే సాధారణ అప్పుల పథకము అంతా రాష్ట్ర ప్రభుత్వము యీ విషయంలో ప్రత్యేకంగా ఒక పథకం రూపొందించి, అప్పులు యిచ్చేటట్లు చేయాలి.

మరీ గ్రామీణ ప్రాంతాలలో వినోద అవకాశాలు తక్కువగా వుంటున్నాయి. నాటకాలు, సంగీత, నృత్యాలకు సావిశ్వుతప్ప హాళు లభ్యం కావటంలేదు. కనుక ఇటువంటి కాలంలో చాలా ప్రాంతాలలో పంచాయతీరాజ్ కార్యక్రమాలక్రింద నిర్మింప

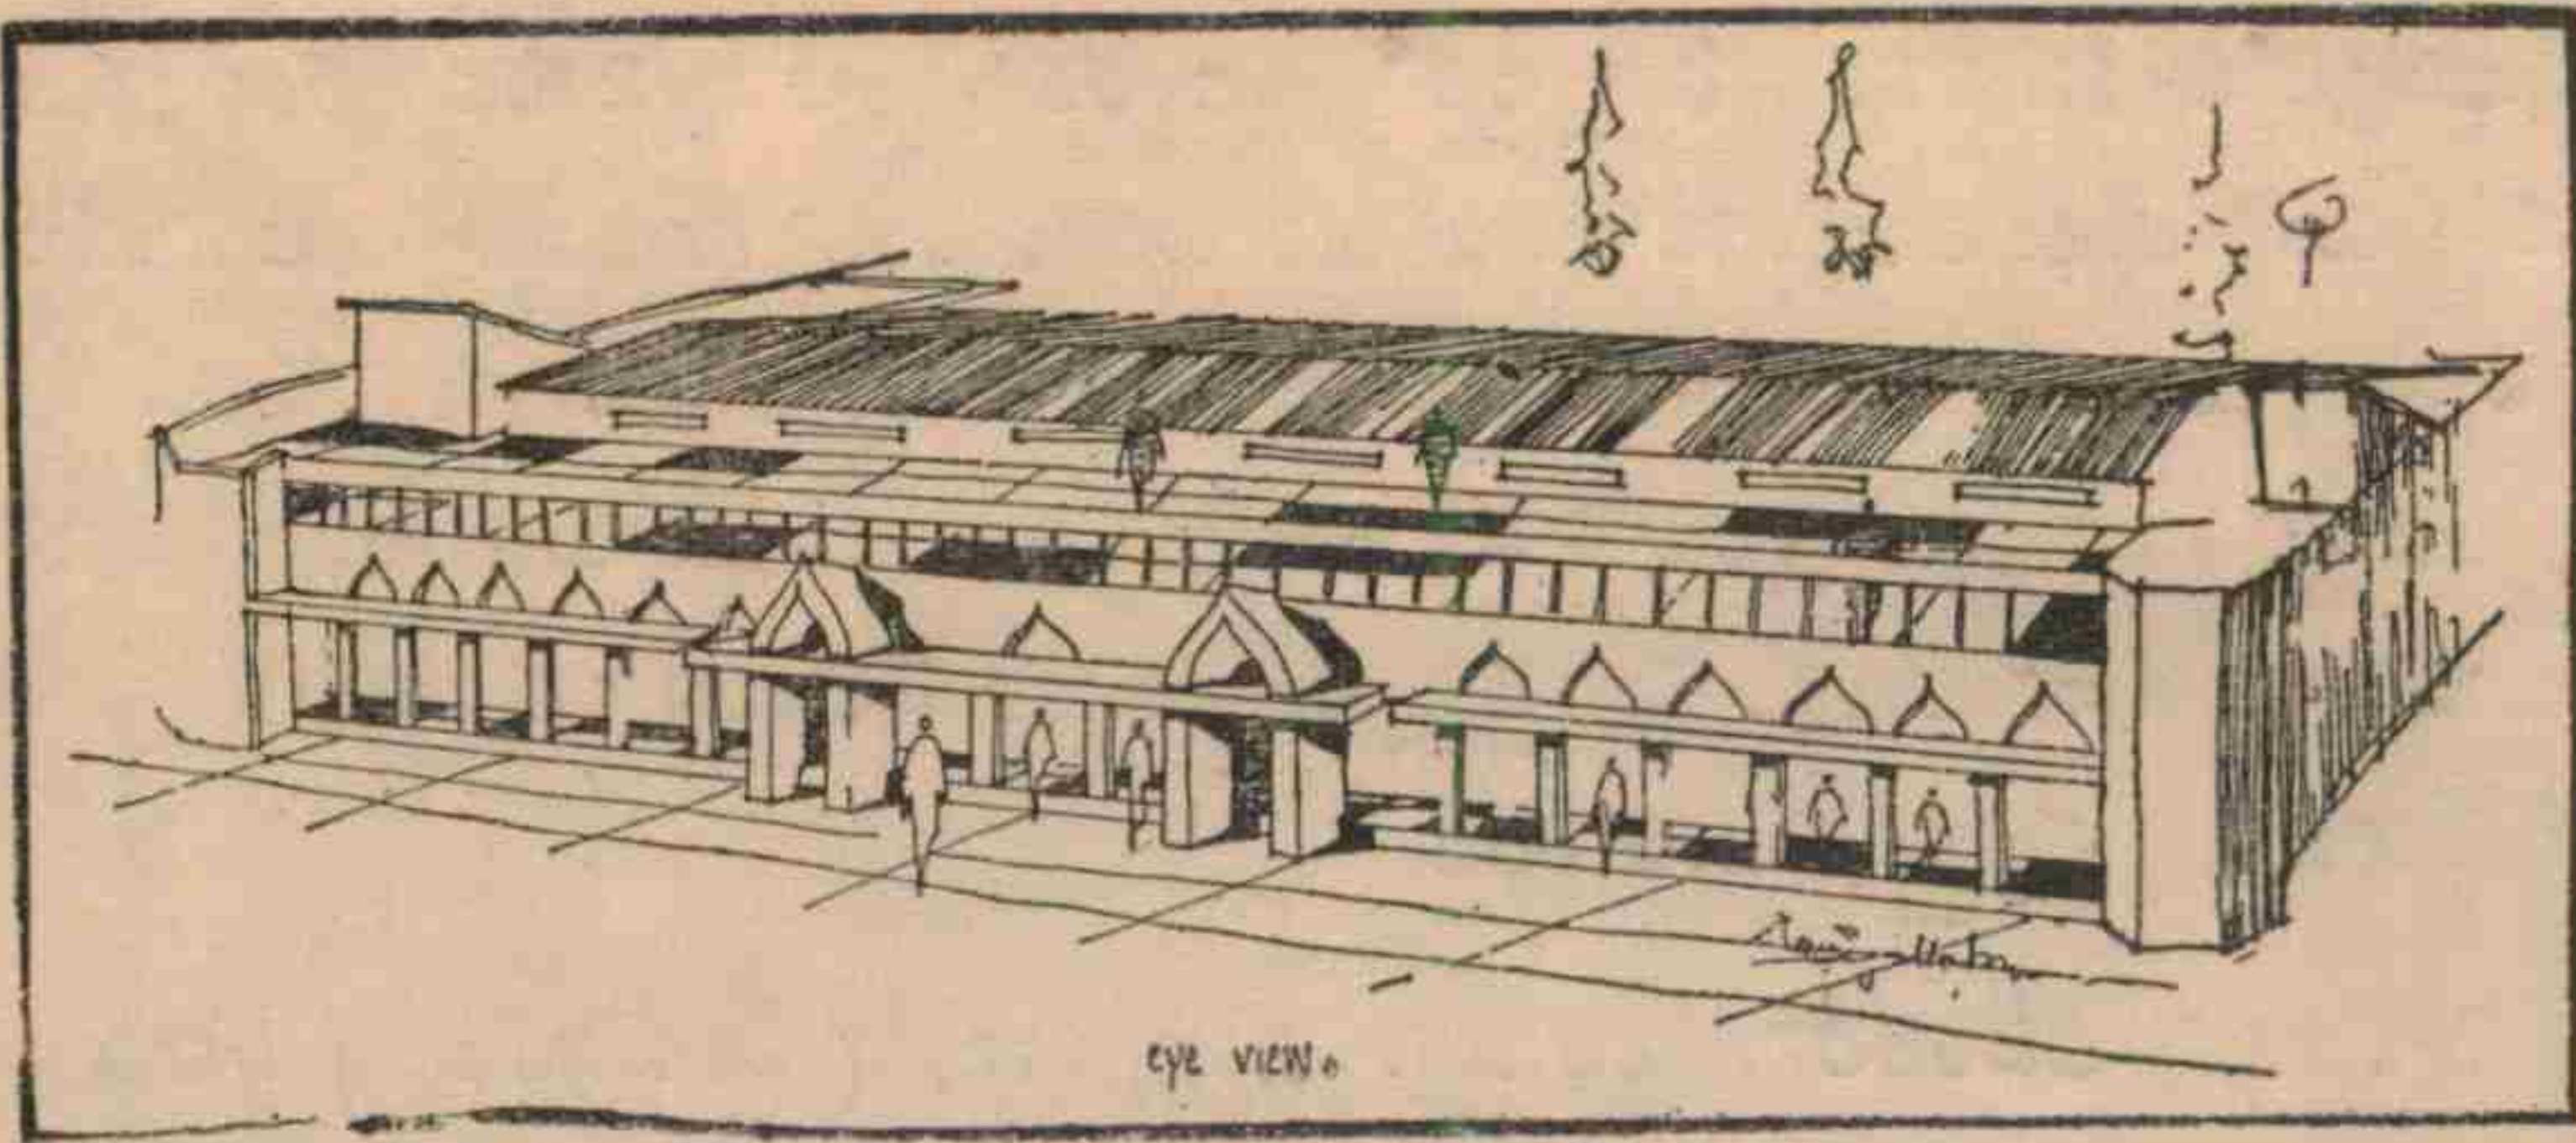

బ య టి ను ం చి క న బ డే ది

బడిన కమ్యూనిటీ హాళ్ళను కళామండపాలుగాను, ప్రజా కళ్యాణ మండపాలుగాను తీర్చిదిద్దితే పంచాయతీరాజ్ కార్యక్రమాలలో సాముదాయక ఉపయోగానికేగాక, వృత్తి నాటక ప్రయోజనాలుగాని లేక ఔత్సాహిక కళాకారులుగాని గ్రామీణ ప్రాంతాలలో కళారూపాలను ప్రదర్శింపగలరు. ఇవి ప్రదర్శించేందుకు అవకాశాలు ఏర్పడినప్పుడు చెల్లాచెదురుగా వున్న ఈ కళాకారుల సంఘాలు తయారయ్యేందుకు అవకాశాలు మెరుగవుతాయి. ఈ హాళ్ళలో గ్రామీణ ప్రాంతాలలో సభలు, సమావేశాలు జరుపు కొనేందుకు ఉపయోగపడతాయి. కళ్యాణ మండపాలలో ముఖ్యంగా పరిశుభ్రత, సీటింగు విషయములు మొదలగునవి చాల ముఖ్యం. ఈ కళా (కళ్యాణ) మండపాలు వివిధ దశలలో నిర్మించవచ్చు.

40 × 80 హాలు, కుర్చీలు, బల్లలు, లైటింగు, ఫ్యానులు, పరిశుభ్రతకు ఏర్పాట్లు, ఇవన్నీ క్రమేణా ఏర్పాటు చేసుకోవచ్చును. అందువలన ఖాళీగావున్న భవంతులు కలిగినవారు వెంటనే ప్రయత్నించవచ్చును. పట్టణ జనసంఖ్యకు, వాని నిర్మాణానికి ఏదైనా సంబంధం వున్నదా అని చూడవచ్చు. ఈనాటి పరిస్థితులనుబట్టి 1 లక్షమందివున్న పట్టణంలో 5 వరకు అవసరం వుంటుంది. మీ పరిశీలనకు ఒక పాత హాస్టలు భవనాన్ని ఏ విధంగా కళా (కళ్యాణ) మండపంగా మార్చటానికి వీలవుతుందో పైన ప్రచురించిన చిత్రాలలో వివరించబడింది.

ఈ రోజులలో వివాహాలు కుటుంబ సాంఘిక జీవితంతో సంబంధించినంత వరకు చాలా ముఖ్యమైన సంఘటన. దానిని ఘనంగా లోపరహితంగా చేసుకోవాలని ఉవ్విళ్ళూరుతారు. దానిని తమ ఇళ్ళల్లోనే చేసుకోవాలని ఉబలాట పడతారు. ఆహ్వానితులందరికీ సరియైన సౌకర్యాలు కావాలంటే చిన్న చిన్న ఇళ్ళలో అది వీలయినా

చాలా ఖర్చుతోకూడిన పని. ఏర్పాట్లలో ఆలంకరణ ఆహ్వానితుల సంఖ్యనుబట్టి మనిషికి 1 రూపాయకు తక్కువకాకుండా అవుతుంది. ఎంతో శ్రమపడాలి. అందువలన అన్ని సౌకర్యాలు ఉన్న కళ్యాణమండపంలో వివాహము జరిగినపుడు, పెండ్లి చేసే వారికి, ఆహ్వానితులకు, అన్నివిధాలైన సదుపాయాలు సమకూరుతాయి. అపూర్వమైన అనుభూతి కలుగుతుంది. పెండ్లి బ్రహ్మాండంగా చేశామని ఒక మండప ప్రాంగణంలో చేశామన్న తృప్తి కలుగుతుంది.

సామాజిక జీవితంలో అంతస్తుకు చిహ్నంగా (స్టేటస్సింబల్) వివాహము జరగాలన్న భావం పెరగడంతోను, సౌకర్యాలు అన్నీ వుండటంతోను, ఇంటిదగ్గరకంటే కళ్యాణమండపాలవద్ద జరిగితే సరియైన వేళకు సకల హంగులతో భోజనాది సౌకర్యములు లభ్యమౌతాయన్న భావం కలుగుతున్నది. అందరూ టైముకు కట్టుబడి వుంటారు.

తరువాత రోజులలో ఇతర కార్యక్రమాలు డ్యాన్సులు, సంగీత కచేరీలు, వినోద కార్యక్రమాలు, ఎగ్జిబిషన్లు వాటి ప్రత్యేక ఉత్సవాలు (చేనేత కుటీర పరిశ్రమల ప్రదర్శనలు, ఈ మధ్య ప్రత్యేక అమ్మకం వారోత్సవాలు) మీటింగులు జరుపుకోవచ్చును.

ఆదాయ వివరాలు : ఆంధ్రప్రదేశ్ లో 30 వరకు వివాహాలు ఉంటాయి. ఏర్పాటుచేసే సౌకర్యాలనుబట్టి ఆదాయం పెరుగుతుంది. ఏ యితర ఖర్చులు లేక గౌరవంగా ఆదాయాన్ని పొందవచ్చును. మద్రాసులాంటి పట్టణాలలో పై సౌకర్యాలకు ప్రత్యేకంగా లెక్కలు విడిగా చేసుకొన్నప్పుడు భవనాలకు రూ. 30,000 తక్కువ కాకుండా వస్తోంది. లగ్నాలకాలంలో ఏ కళ్యాణ మండపం ఖాళీ వుండదు అందువలన ఆదాయం రాదేమోనన్న భయంలేదు.

ఆంధ్ర ఫిలిమ్ చేంబర్, రైస్ మిల్లు కళ్యాణమండపంగా పూర్తికాకపోయినా ఎంత ఆదాయం వస్తోందో పరిశీలించవచ్చును. ఇవి అందరికీ అవసరమైన స్థలాలు కనుక, మున్సిపాలిటీ, పంచాయతీల నుండి ప్రభుత్వంనుండి టాక్సరాయితిగా యిస్తున్నారు. వారు నిర్మించనవసరం లేకుండా ఈ సాంఘిక అవసరం సమకూరుతున్నందున వారు దానిని ప్రోత్సహించాలి. పట్టణ పారిశుధ్యం, సీజనులో గొడవ లేకుండా ప్రశాంత దృష్టితో స్థానికులకు కూడా ఈ కళ్యాణమండపాలు ప్రోత్సహిస్తున్నారు. ఈ మండపాలు ముందు ముందు అన్ని సౌకర్యాలు ఏర్పరిచితే హోటలు పరిశ్రమకంటే అవసరమయినవి, కనుక తప్పక ఆదరణ పొందు

తుంది. కొద్ది ఖర్చులు తీసుని ఇతర వినోద కార్యక్రమాలను యివ్వవచ్చును. సాంస్కృతిక క్రందర్శనలకు ప్రోత్సాహమిస్తే కళారంగాలలో ఎంతో అభివృద్ధి సాధించవచ్చు. ఇది పట్టణాలలోనే కాకుండా గ్రామాలలో కూడా ఎంతో అవసరం. దాని ఆదాయ అవకాశాలు ఎక్కువ చెప్పనవసరం లేదు. సినిమాహాలు నిర్మాతలు వారి పరిశ్రమకు సన్నిహితంగానే ఉంటుంది కనుక వారు కొద్దిఖర్చుతో వానిని నిర్మించి మంచి ఆదాయాన్ని పొందవచ్చును.

గ్రామీణ ప్రాంతాలలో వ్యక్తులు ఇవి నిర్మించటముగాక, పంచాయతీరాజ్ వారుకూడా చొరవ తీసుకొనేట్లు కృషి చేయాలి.

కళ్యాణమండపాలు సామాన్యులుకూడా నిర్మించవచ్చును. ఇండ్రమీద ఎ తో ఖర్చుచేసే బదులు యిలాటి సౌకర్యాలు కలిగించి ఆదాయాన్ని పొందవచ్చును. ఇండ్ర ప్రక్కన 1000 చ. గజాల ఖాళీ జాగాలోకూడా నిర్మించవచ్చును. సాంఘికంగా మంచి సానుభూతి కలుగుతుంది. అలాంటి ప్లాను ప్రక్కపేజీలో ఇవ్వబడింది.

ఆ ర్థిక స హా యం

హోటల్ పరిశ్రమ గురించి అప్పులు యిస్తున్న ఫైనాన్సు కార్పొరేషను కళా, కళ్యాణమండపాలకు అప్పులు యిప్పించే ఏర్పాటుచేయాలి. అదే విధంగా కో-ఆపరేటివ్ బ్యాంకుల ద్వారా కూడా యిప్పించాలి. బ్యాంకులు చాలా చోట్ల ఇస్తున్నాయి. మొత్తం విలువలో కొంతశాతం మొత్తంకూడా యిస్తున్నారు. లైఫ్ ఇన్సూరెన్స్ కార్పొరేషన్ కూడ యివ్వవచ్చును.

కనుక ఇలాంటి అవకాశాలున్న, కళా, కళ్యాణమండపాలను నిర్మించడానికి అవకాశాలున్న ప్రతివారూ ముందుకు రావాలి. ఈ సాంఘిక అవసరాన్ని గుర్తించి తగు విధంగా ముందుకువచ్చిన వారికి ప్రజలనుండి ఎలాగూ ప్రోత్సాహం లభిస్తుంది. ప్రభుత్వం యితర సంస్థలు వానిని ప్రోత్సహించాలి.

ఆంధ్ర నాటక సంఘంవారు ప్రతి జిల్లా కేంద్రాలలో నాటకాల హాలులు నిర్మించాలనుకుంటున్నారు. వారు కూడా ఈ విధంగా కళ్యాణ మండపాలను సమన్వయ పరచే ధోరణిలో నిర్మించితే ఆర్థికంగా పుషి చేకూరుతుంది.

కళ్యాణమండపం ఉపయోగించుకొనువారు

పాటించవలసిన సూచనలు

1. ఉపయోగించుకొనుటకు ముందు పర్మిషను తీసుకొని వచ్చినట్లు అచ్చటి వాచ్ మెన్ కు తెలియజేసి, ఆఫీసువారి నుండి వాచ్ మెన్ కు ఇనస్ట్రక్షన్స్ వచ్చినట్లు చూడవలయును.

2. ఎలక్ట్రిసిటీ లెక్కలు చూచుకొనవలెను.

3. పరిశుభ్రముగా వుంచవలయును. మీరు వచ్చినప్పటికి ఎంత శుభ్రముగా వున్నదో అంతకంటే ఎక్కువ శుభ్రముగా వుంచి మీ తదుపరి వచ్చువారికి నచ్చు నట్లు చేసి వెళ్ళవలయును.

4. ఉపయోగించుకొనుట పూ రయిన తదుపరి వెళ్ళనపుడు స్థలము పరిశుభ్రము గావించి, అంతకు ముందు తీసిన గోతులు మొదలగునవి పూడ్చించవలయును. చె త చెదారం లేకుండా శుభ్రము చేయించవలెను. వాసములు మొదలగు సామాను ఏమీ వుంచకుండా వుండునట్లు చూడవలయును.

5. భోజనములయిన పిదప ఆకులు, కాగితములు మొదలయినవి బయట పారవేయక, స్థలం మూలనందు గల వరలలో వేయవలెను. శానీటరీ ఇన్ స్పెక్టరు గారికి తెలియ జేసి మరుసటిరోజు ఉదయమే ఆకులు మొదలగునవి తీసుకొని వెళ్ళు ఏర్పాటు చేయవలయును. ఆ విధముగా గాక ఆకులు మొదలగునవి బయటవేసిన ఎడల జంతువులు మొ॥ వాటిచే రోడ్డంతయూ, చిందరచేయబడి మీరు ఆహ్వానించిన ఆహ్వానితులకే అసహ్యము కలుగును. అంతేగాక రోడ్డు ఆపరిశుభ్రముగావింపబడిన దని మునిసిపాలిటీ వారు నోటీసు ఇవ్వగలరు. కాన యీ విషయమై ప్రత్యేక శ్రద్ధ వహించి మాతో మీరు సహరించగలరు.

6. జరుగు కార్యక్రమములకు ఏమయినా లై సెన్స్ లు, పర్మిషన్లు అవసర మయిన ఎడల ముందుగా, ఉపయోగించుకొనువారే దరఖాస్తుచేసి పొందవలయును.

7. ఉపయోగించుకొనుట పూ ర అయిన తదుపరి శుభ్రము చేయకుండా వెళ్ళనపుడు శుభ్రము చేయుటకు ఎంత ఖర్చుగునదీ తెలుసుకొని ఆ ఖర్చులు యిచ్చి వెళ్ళవలయును.

8. ఉపయోగించుకొనుట పూ రి అయిన పిదప, వాచ్ మెన్ ను పిలిచి, స్థలము శుభ్రముగా వున్నదని వాచ్ మెన్ కు చూపించి, వాచ్ మెన్ తో చెప్పి వెళ్ళవలయును.

9. తరువాత వచ్చువారికి ఎట్టి అసౌకర్యము లేకుండా చేసి వెళ్ళవలయును. గోడలు మొ॥నవి ఏ మాత్రము చెడకుండా వుండునట్లు చూడవలయును.

10. ఉపయోగించుకొనుట పూ రయిన తదుపరి వెళ్ళనపుడు ఆఫీసులో చెప్పి వెళ్ళవలయును.

11. నిరయింపబడిన గడువు లోపలనే స్థలము ఖాళీ చేసి, తదుపరి వచ్చు వారికి సౌకర్యము కలుగ జేయవలయును.

12. దినము అనగా ఉదయం 6 గం. నుండి మరునాడు ఉదయం 6 గం. వరకు.

13. కుర్చీలు, బల్లలు, సామానులు, వడన సామాగ్రి, వంటసామాగ్రి అలంకరణ సామాగ్రి సరిగా అప్పజెప్పవలెను. ఏవైనా పగిలిపోయినా, చెడిపోయినా, పోయినా మీరే బాధ్యులు.

14. అప్పి కేషను సరిగా నింపి నిబంధనలను అనుసరించవలెను.

హాలు రిజర్వేషన్ కు దరఖాస్తు

1. దరఖాస్తుదారుని పేరు :

పూర్తి అడ్రసు :

2. హాలు రిజర్వేషన్ కోరబడిన తేదీ :

3. ఎందునిమిత్తం :

నేను/మేము క్రింది నిబంధనలను చదువుకొని అందుకు సమ్మతించి యీ దరఖాస్తును దాఖలు చేయటమైనది.

1. హాలు కావలసినవారు అలాట్ అయిన వెంటనే నిర్ణయింపబడిన సౌమ్ము డిపాజిట్టుచేసి రశీదు పొందవలెను.

2. రిజర్వు చేయబడిన తేదీన దరఖాస్తుదారు హాలు ఉపయోగించుకొనక పోయిననూ డిపాజిట్టు వాపసు చేయబడదు.

3. బిల్డింగు, దానికి సంబంధించిన ఎలక్ట్రిక్ ఫిట్టింగు, ఫర్నిచరు, పంపులు, బేసినులు కుర్చీలు, బల్లలు ఇంకా ఇతర సామానులు దరఖాస్తుదారు ఉపయోగించుకొని యధాస్థితిలో వున్నట్లు రశీదు పొందువరకూ దరఖాస్తుదారుని బాధ్యత అయివున్నది.

4. అట్టి యధాస్థితిలో లేని సామానులను అనగా డ్యామేజి అయినా, గైరువిలియా అయినా, అట్టి సామానులను క్రొత్త సామానులతో రిప్లేసుచేసి యిచ్చుటగాని, లేక సదరు సామానులు ఖరీదు చెల్లించుటకుగాని దరఖాస్తుదారు బాధ్యుడై వుండును.

5. దరఖాస్తును ఏ కారణము చెప్పకయే త్రోసివేయు అధికారము కమిటీ వారికి వున్నది.

6. హాలు రిజర్వు చేయబడిననూ అవసరము కలిగిన ఎడల అట్టి రిజర్వేషన్ క్యాన్సిల్ చేసి 48 గంటలు ముందుగా దరఖాస్తుదారునికి తెలియపర్చు అధికారము కలదు.

7. హాలులో జరుపబడు కార్యక్రమములకు ఏవైనా లైసెన్సులు అవసరమైన ఎడల దరఖాస్తుదారేపొంది సదరు కార్యక్రమమునకు 24 గంటలు ముందుగా శక్రటరీగారికి చూపించవలెను.

విజయవాడ.

ది.....

దరఖాస్తుదారుని సంతకం.


అధీసు రిఫరెన్సు నిమిత్తం

ఆమోదించబడినది / లేనిది :

సంతకం.

చిన్న బడ్జెటు హాలులు

ఈ రోజుల్లో మానవునికి స్వల్పవ్యయంతో వినోదం సమకూర్చగల సాధనం సినిమాతప్ప మరొకటిలేదు. సినిమాలు కేవలం వినోద విజ్ఞానాలనుగురించే గాక గ్రామీణులకు సహకరించే వ్యవసాయం మొదలగు విషయాలలో కర్షక కార్మికులకు ఉపయోగపడే డాక్యుమెంటరీలు, ఆరోగ్య విషయాలమీద, కుటుంబ నియంత్రణ ప్రచారం గురించి, మొదలగు సమస్యలమీద షార్ట్ పిక్చర్స్ను ఫిలింస్ డివిజన్ నిర్మిస్తున్న విషయం విదితమే.

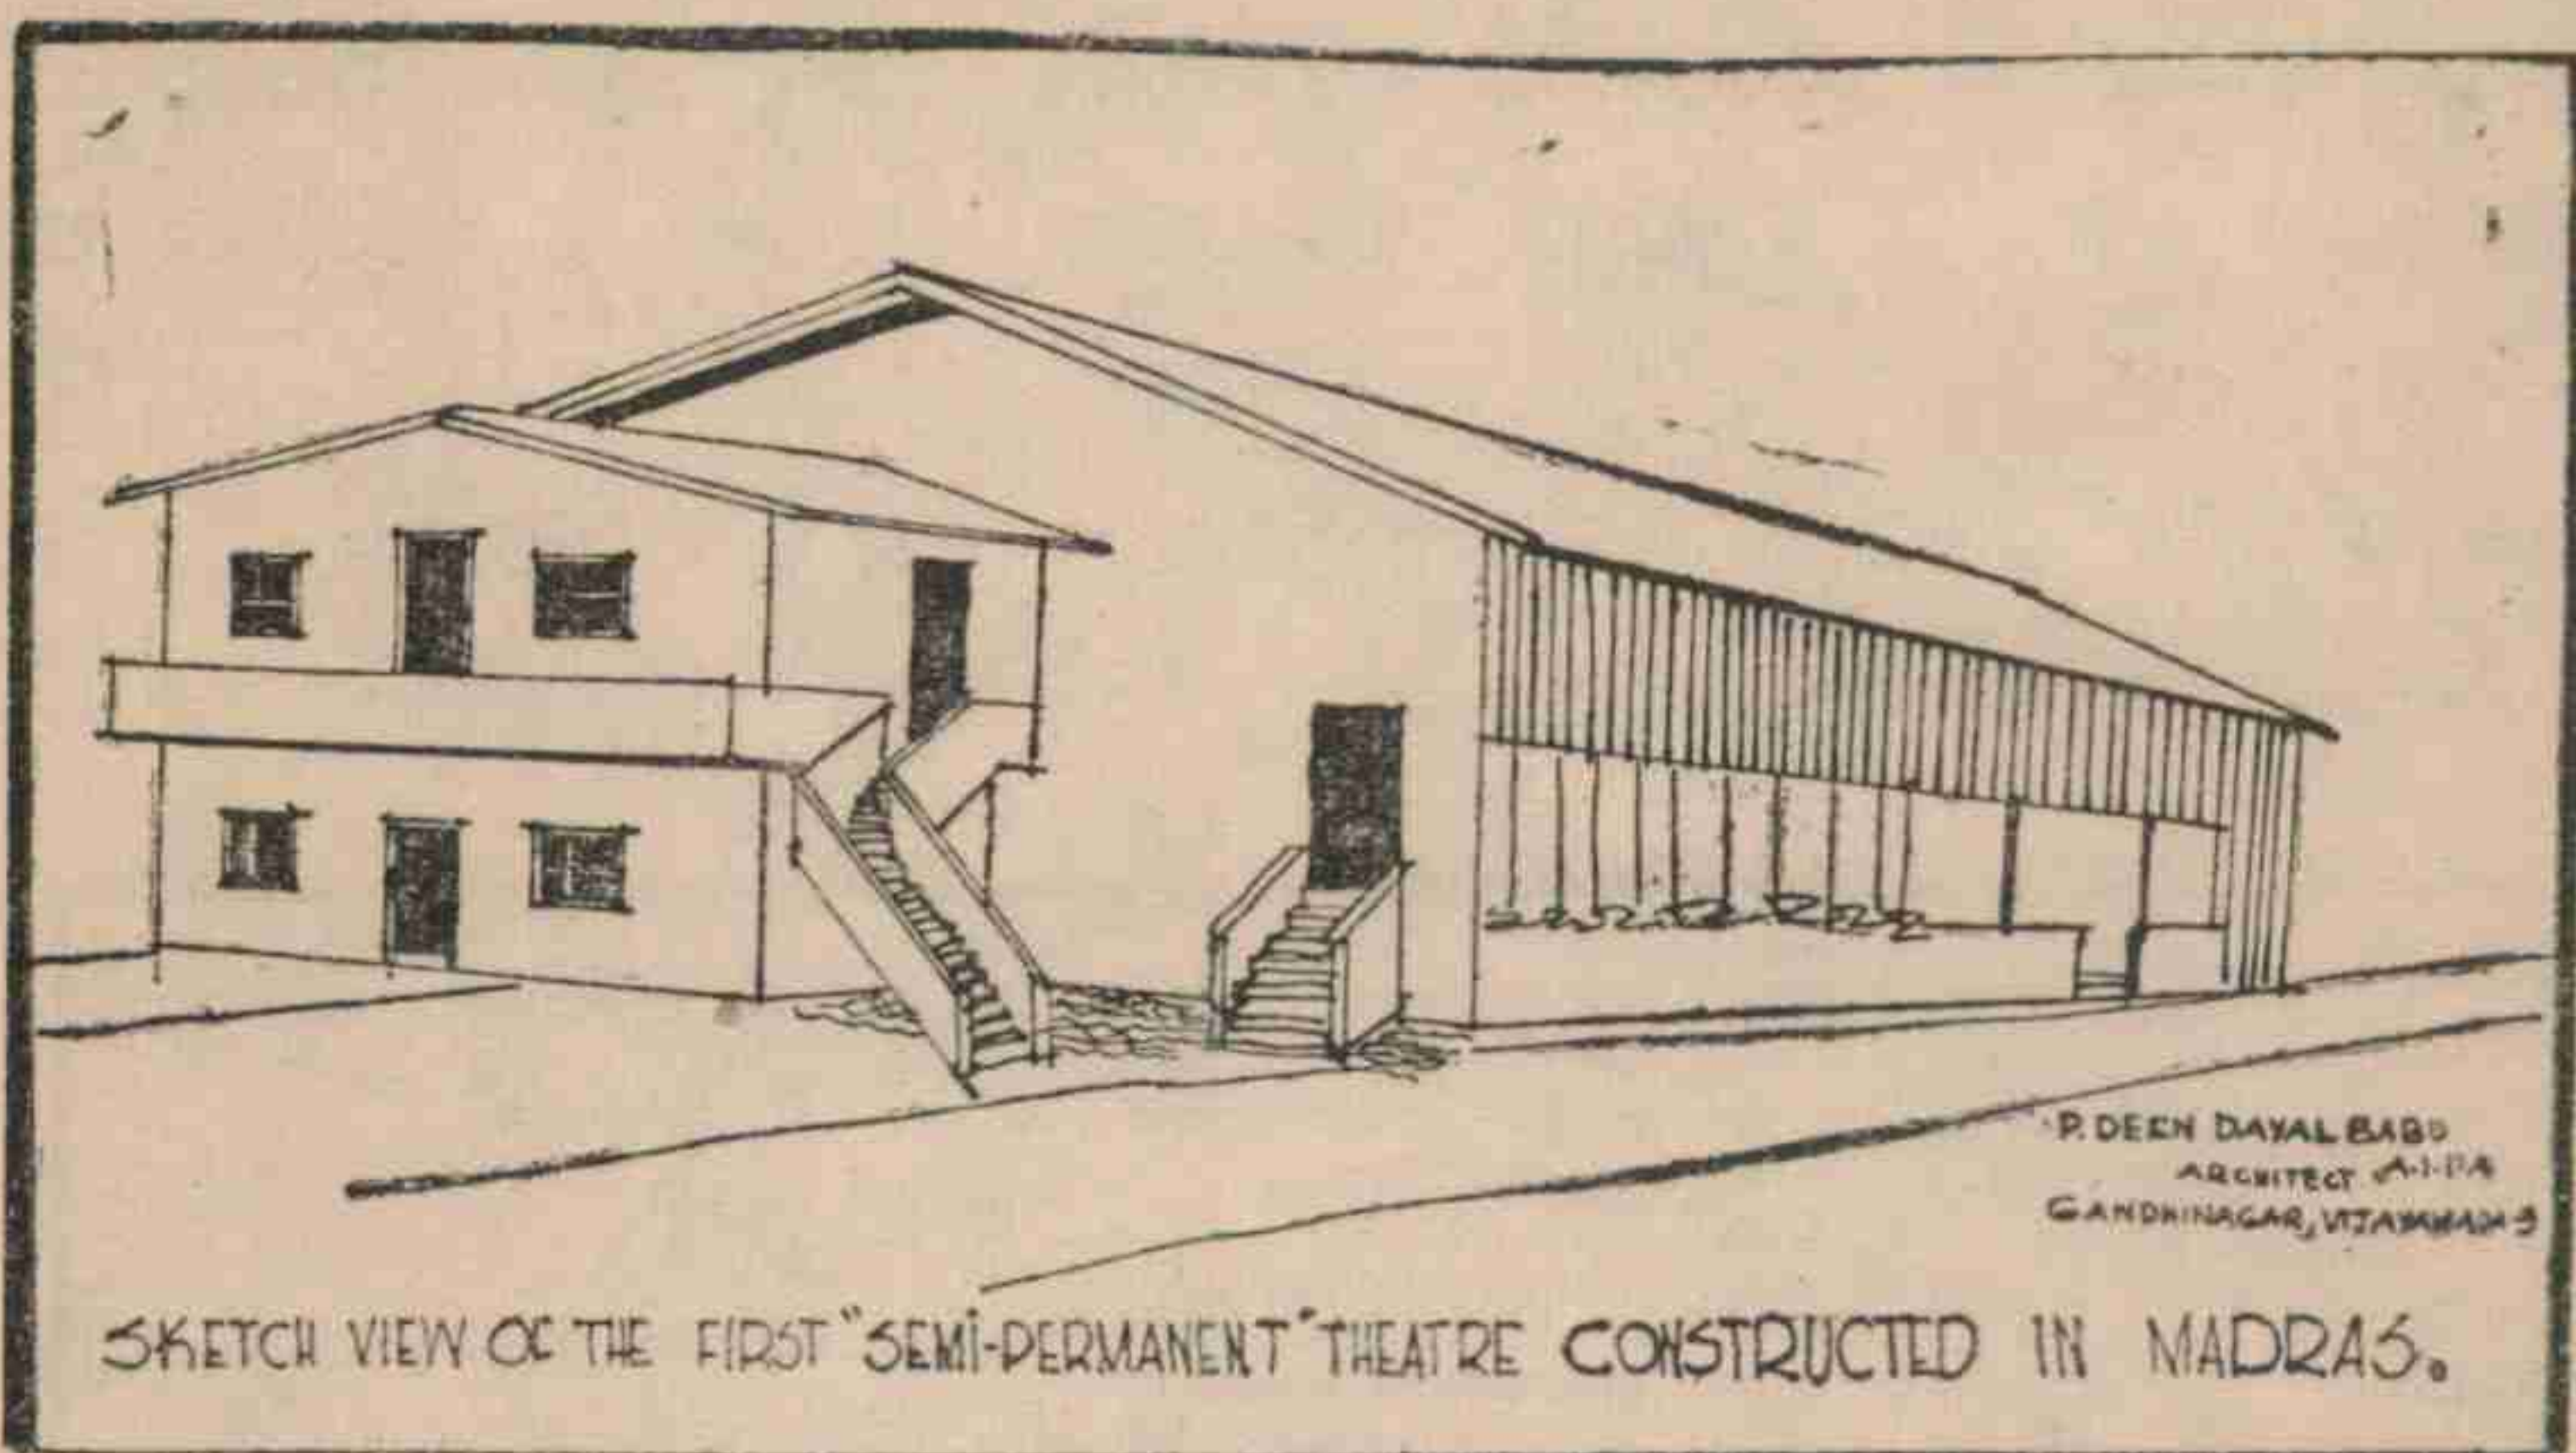

ప్రొజెక్టర్ పైన ఏర్పాటు చేయబడింది. క్రిందనే పెట్టుకొనవచ్చును. ఖర్చుతగ్గుతుంది. గోడలకు బదులుగా కొంత వరకు రేకు వాడబడింది. దిగువభాగం గోడ అవసరాన్నిబట్టి కట్టుకొనవచ్చును.


సినిమా హాలులు

గ్రామ ప్రాంతాలలో కూడా సినిమా హాలులు పెరిగిననాడు వ్యవసాయరంగ అభివృద్ధికి సంబంధించిన విషయాలమీద, ఆరోగ్య విషయాలమీద చిత్రాల సంఖ్య తప్పకుండా పెరుగుతుంది. ఆదాయం కూడా పెరుగుతుంది. ఆంధ్ర పట్టణములలో మునిసిపాలిటీలకు, పంచాయతీలకు వచ్చే ఆదాయం పరిశీలించితే ఆదాయంలో సగానికి పైగా వినోదపు పన్ను ద్వారా వస్తోంది.

ప్రతి వినోద విజ్ఞాన కార్యక్రమంలోను చెడుకంటే మంచే ఎక్కువగా వుంటుంది. చెడు వున్నదని ఒక కళారూపాన్ని త్రోసివేయలేము. సాయంకాల

మయ్యేటప్పటికి యేదో విధంగా వినోద విజ్ఞానాలను పొందే అవకాశము తక్కువ. తక్కువ ఖర్చుతో ఎక్కువ వినోదంపొందే సినిమా మాత్రము వారికి అందుబాటులో లేదు. అందుకు వారు దగ్గరలోవున్న పట్టణానికి వెళ్ళవలసివస్తోంది. సినిమాల ద్వారా మానసిక ఉల్లాసమేగాక, యీనాటి సాంఘిక పరిస్థితులు, కుటుంబ సమస్యలు, పరిష్కారాలు మొదలగువాటి స్వరూపం తెలుసుకోగలుగుతారు.

ఈ నాడు సంవత్సరానికి 70 చిత్రాలవరకు విడుదలవుతున్నాయి. చిత్ర నిర్మాణం ప్రారంభించిన మొదటి రోజులలో పౌరాణిక గాథలు మాత్రమే వచ్చాయి. ఆ పిదప నిర్మాతలు విప్లవాత్మక, సాంఘిక చిత్రాలు నిర్మించారు. తరువాత నెమ్మది నెమ్మదిగా పరిస్థితులకు, ప్రజాభిరుచులకు అనుగుణంగా ప్రేక్షకుల విభజనను బట్టి అనేకసాంఘిక, జానపద, క్రైమ్ చిత్రాలు వస్తున్నాయి. కుటుంబ గాథలు ఎక్కువగా కనబడుతున్నాయి. ఆ సినిమాలు వాస్తవిక జీవితంలో వారి వారి సమస్యలకు వివరణ ధోరణిలో సీతినీ బోధించేవిగా వుంటున్నాయి. అందువలన ఆ ప్రేక్షకులను అనుసరించే చిత్రాలుకూడా వస్తున్నాయి. గ్రామ ప్రాంతాలలో ప్రదర్శనకాలలు పెరి

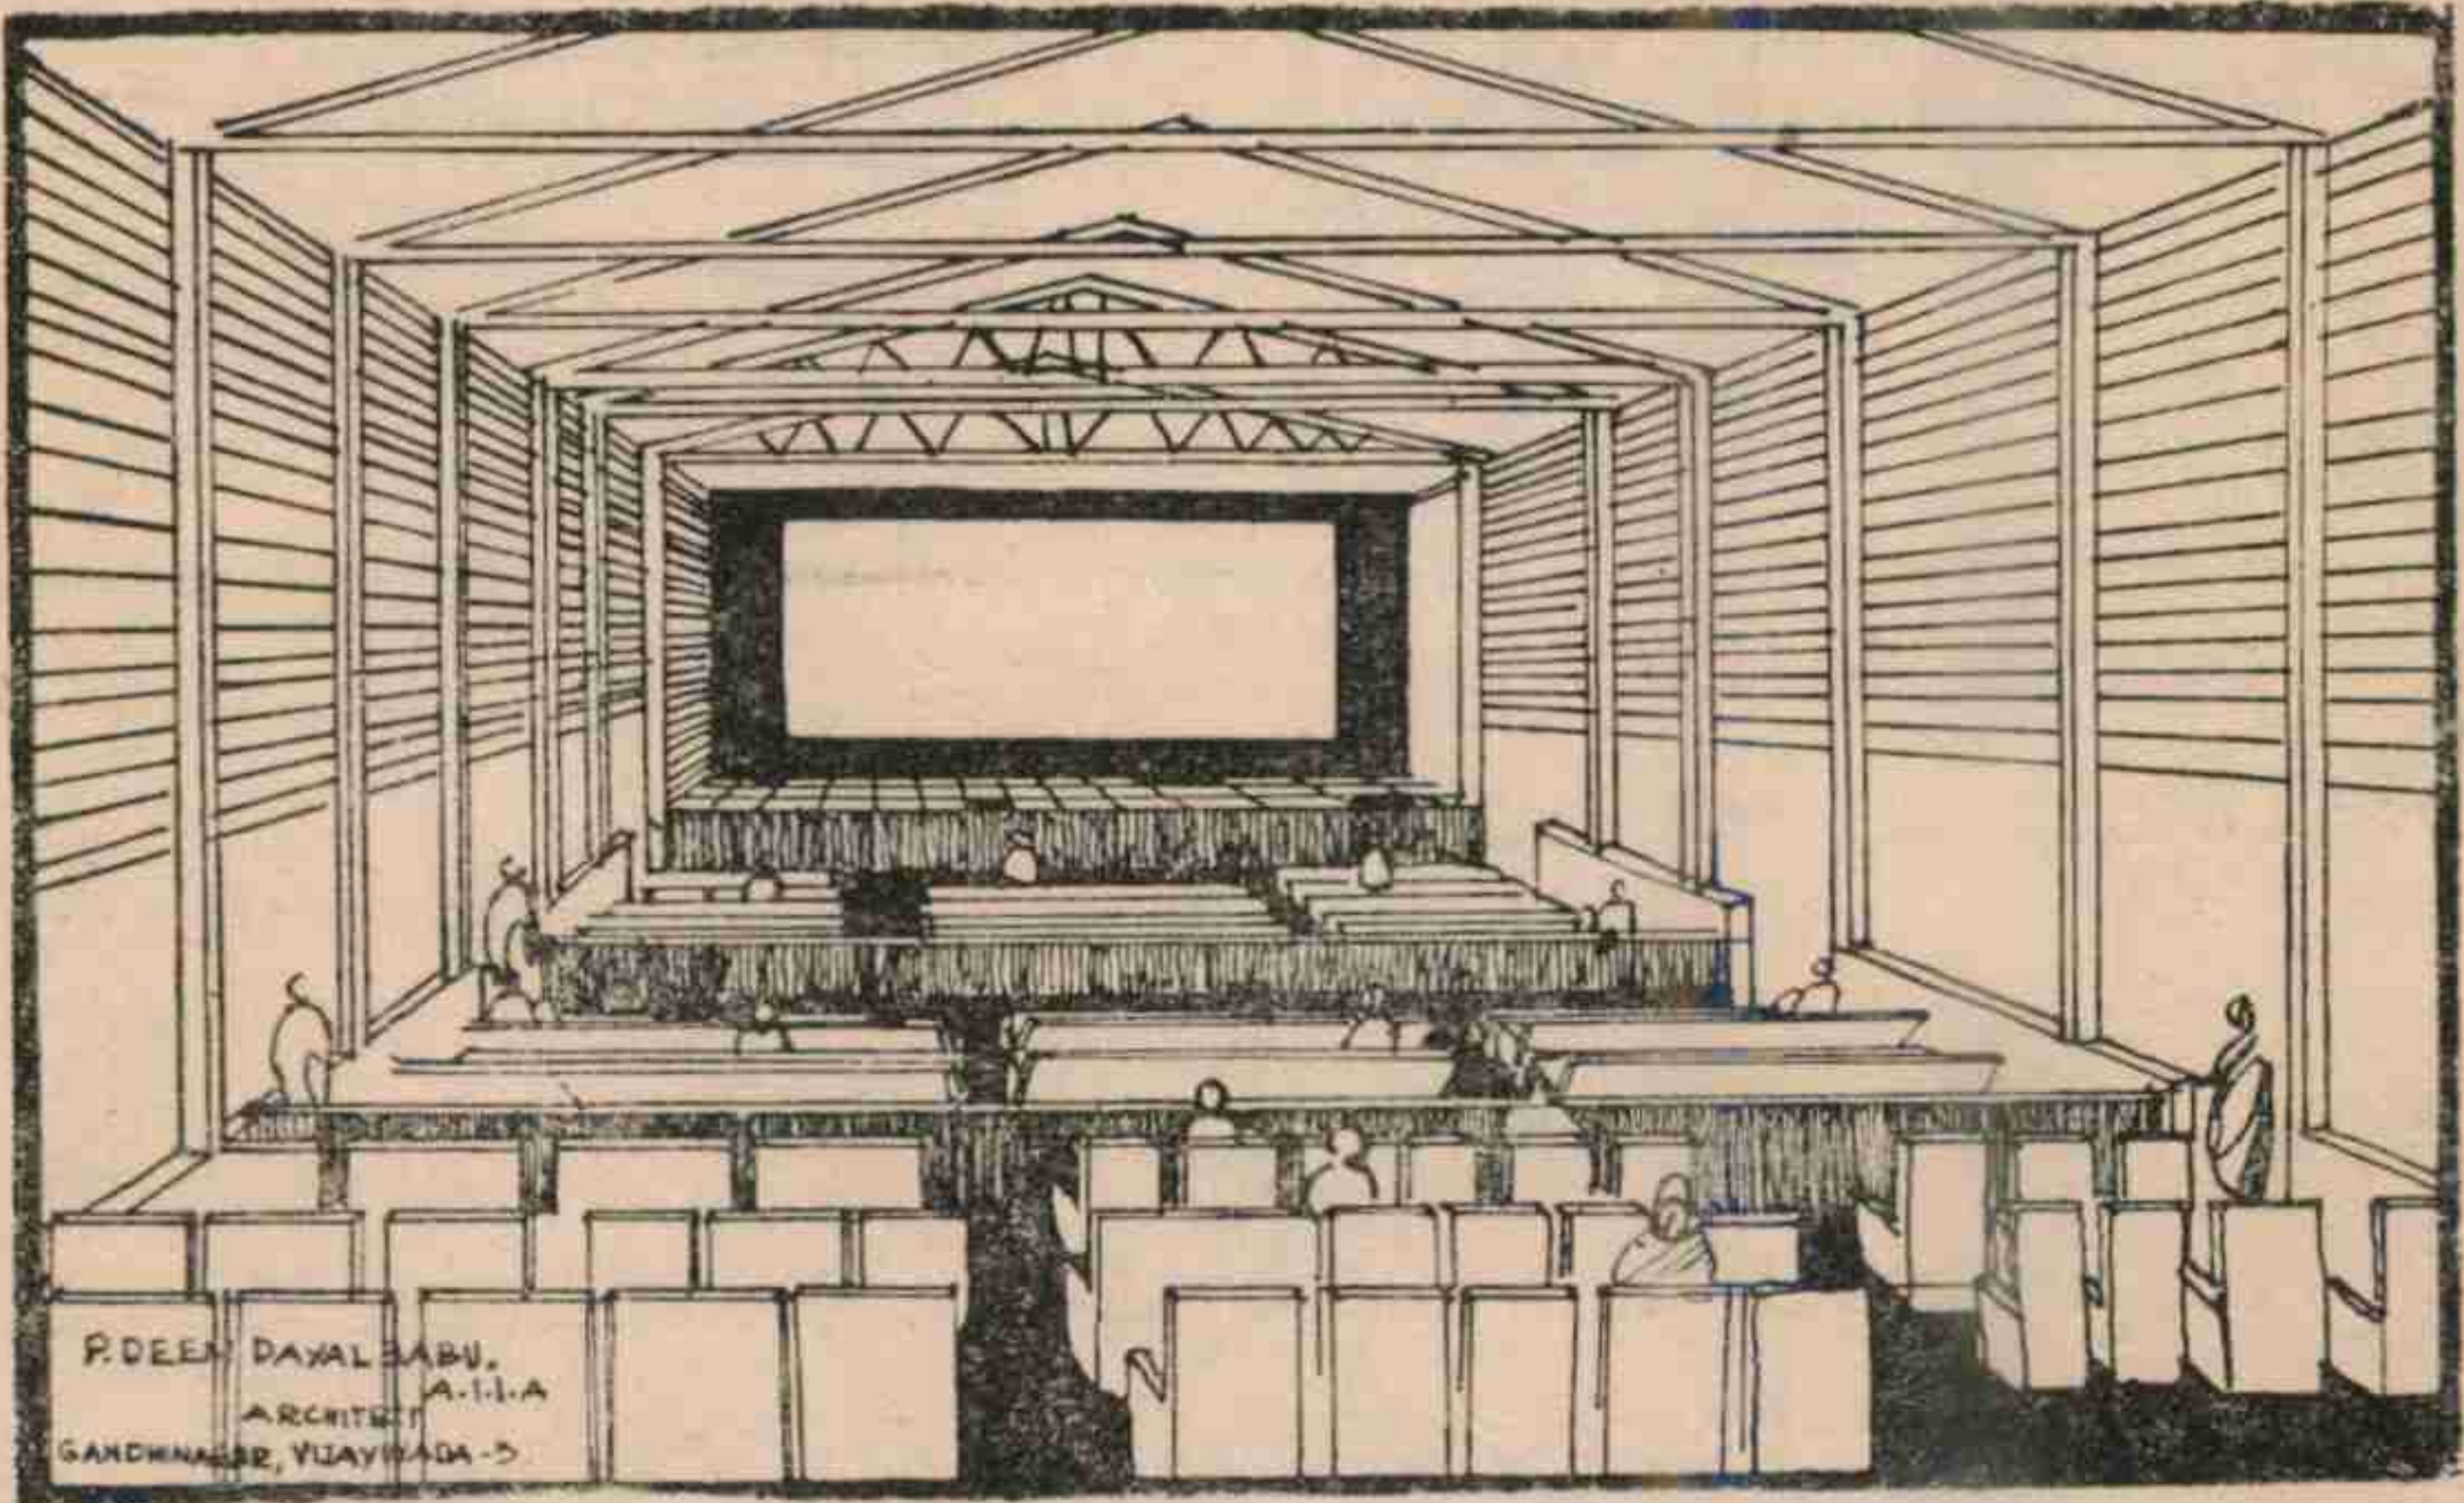

హాలులో పలి సీటింగు సౌకర్యం. చక్కని తెర, చక్కని సీటింగు వేసుకొంటే చాలు, అలంకరణలు లేకుండానే ఎంత అందంగా వుంటుందో చూడండి.

గితే గ్రామీణ వాతావరణంతో కూడిన సంవిధానాలు వస్తాయి. ఢియేటర్లు ఎక్కువగా పట్టణాలలోనే వున్నాయి. గ్రామీణ ప్రాంతాలలో హాలులు తక్కువ వున్నాయి. ఒకవేళ గ్రామప్రాంతంవారు పట్టణాలకు రావాలంటే మగవారు మాత్రమే

రాగలరు. అదే సినిమా థియేటర్ కనుక గ్రామంలోవుంటే, కుటుంబ వత్తిడి మధ్య జీవిస్తూవుండే గ్రామ స్త్రీలుకూడా మానసికంగా అభివృద్ధి చెందటానికి, ఆహ్లాదం కోసం సినిమాచూసే అవకాశం వుంటుంది. అలా గ్రామంలోనే సినిమాలేనినాడు ఎంతమంది స్త్రీలను సినిమాలకోసం పట్టణాలకు పంపటానికి ఇష్టపడతారు ?


కనుక గ్రామాలలో రేడియోలు ఎలా వున్నాయో, అంత విస్తృతంగాను సినీ ప్రదర్శనశాలలు నెలకొనిననాడు మరింత ఎక్కువగా గ్రామీణులు సినిమాలు చూసే అవకాశం లభిస్తుంది. ప్రభుత్వం ధనాభావ కారణంగా పైన చెప్పినట్లు గ్రామగ్రామానికి సినిమాహాలు నిర్మించలేనప్పుడు ప్రైవేటు వ్యక్తులయినా ముందుకు రావాలి. అలా ముందుకు వచ్చినవారికి సినిమాహాలు నిర్మించటానికి గాను చట్టాన్ని తగు విధంగా సవరించి, ప్రోత్సహించాలి. అంతేగాక గ్రామ ప్రాంతములలో వినోదపు పన్ను తగ్గించి ప్రవేశరుసుము తగ్గించాలి. ఆ విధంగా చేసినట్లయితే ప్రదర్శనశాలలు నిర్మించటానికి ఎంతోమంది ముందుకు వస్తారు. ఔంబాయిలో వినోదపు పన్ను వివిధ స్థాయిలలో ఉంటుంది.

చిన్న బడ్జెట్ హాలుస్సు ప్రోత్సహించటానికి ఒకేసారి పెద్ద పెట్టుబడులు అవసరం లేకుండా 5 ఏండ్లలో పర్మినెంటుగా మార్చే విధంగా చట్టాన్ని రూపొందించాలి.

బ్యాంకులు జాతీయం చేయబడిన తరువాత గ్రామ ప్రాంతాలలో ప్రదర్శనశాలలకు అప్పులు యిచ్చేటటుల ప్రభుత్వం ఏర్పాటు చేయించాలి. అప్పుడు గ్రామ సీమలలో సినిమాలు చూసే అలవాట్లు పెరుగుతున్న రోజులలో గ్రామీణులకు ఒక చక్కటి కాలక్షేపానికి ఏర్పాటు-ప్రభుత్వం, పరిశ్రమ చేయగలుగుతాయి. అంతేగాకుండా గ్రామ ప్రాంతాలలో నాగరికత పెరుగుతున్నకొద్దీ వినోద అవకాశాలు పెరగాలి. సాయంకాలానికి ఉల్లాసాన్ని కలిగించే అవకాశాలు సాంఘిక వ్యవస్థ కలిగించిననాడు అచ్చట పరిస్థితులుకూడా ఆ సమాజ జీవనాన్ని సుఖప్రదం చేయటానికి వీలవుతుంది. గ్రామప్రాంతాలలో విసిగిపోయిన ప్రజలకు, కుటుంబ వ్యధలతో కృంగిపోయే ప్రేక్షకులకు వినోద అవకాశాలు కలిగించాలి. ఆ విధంగా వుండటంతో గ్రామీణప్రాంతాలలో పరిశ్రమలులేక అనుబంధపరిశ్రమలు పంజాబులో లాగా, ఇటలీలోలాగా పెరిగే అవకాశాలు, ఆలోచనలు పెరుగుతాయి.

చిన్న బడ్జెటు ప్రదర్శన శాలలు

చిన్న బడ్జెటు ప్రదర్శనశాలలు తక్కువ ఖర్చుతో ఎక్కువ వినోదం అందివ్వగల సినిమా ప్రదర్శనశాలలు ప్రతిచోటా ఎంత ఎక్కువగా నిర్మించితే అంత

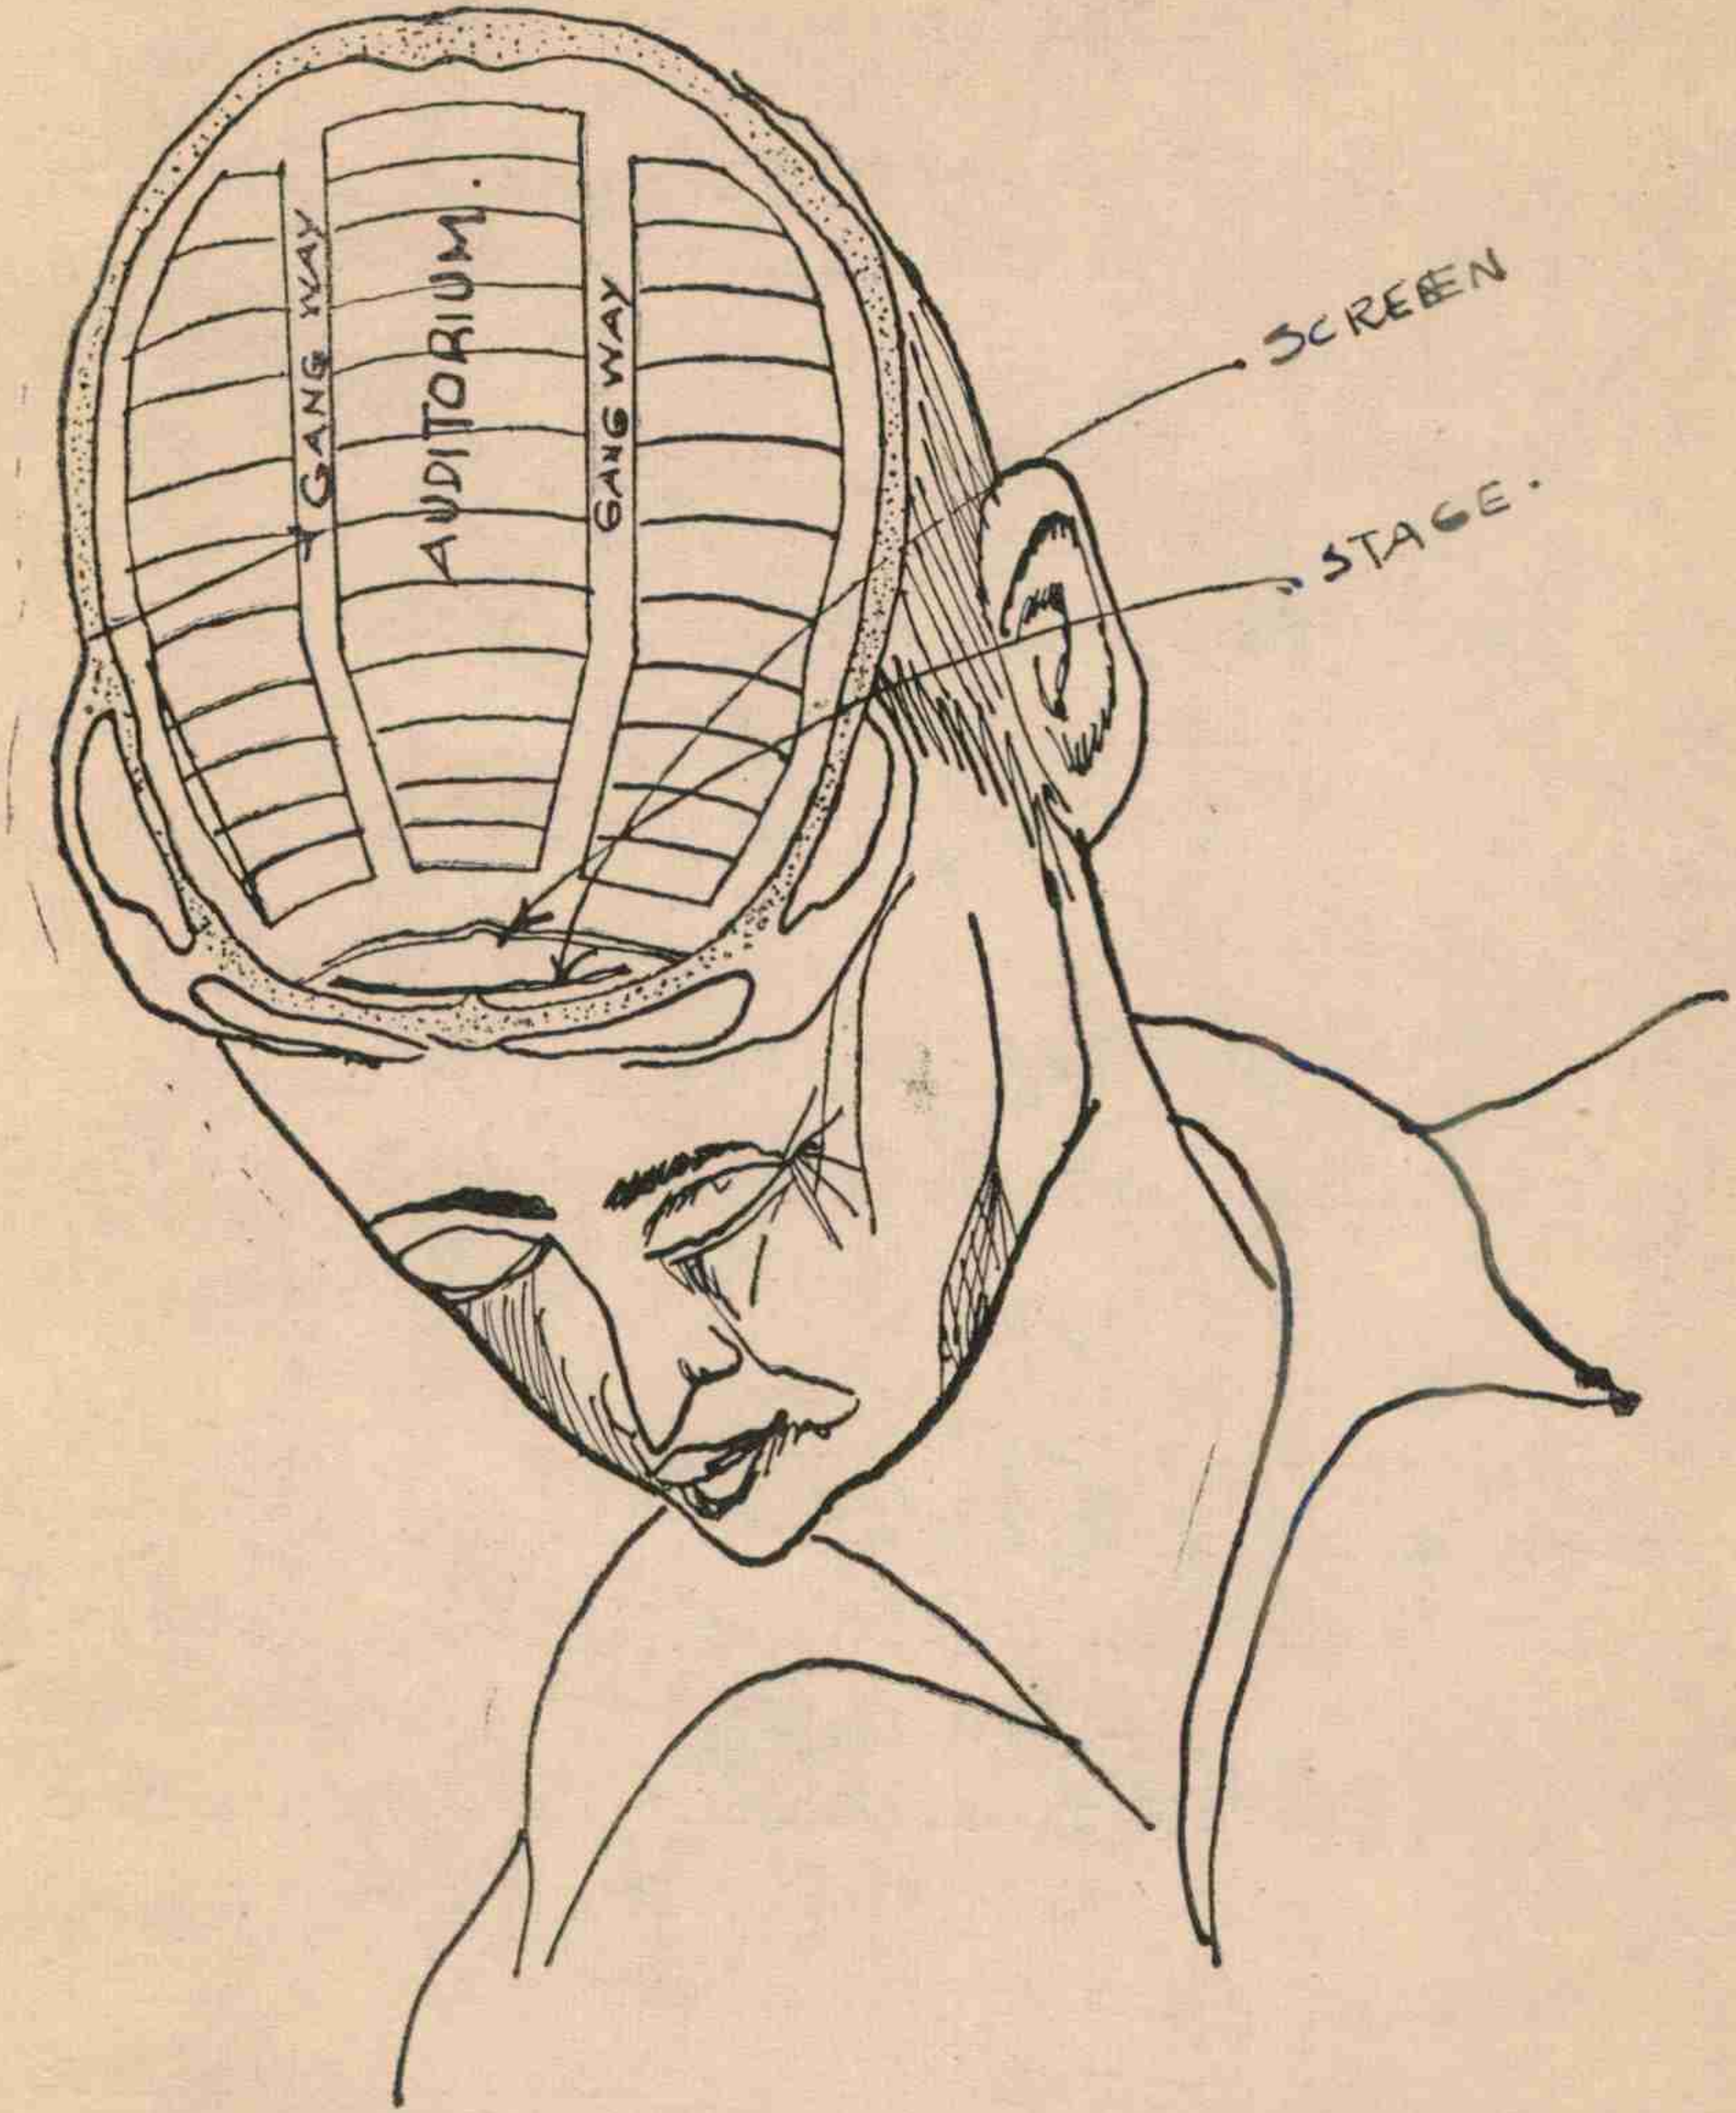

మానవుని శరీరం నిర్మింపబడ్డ ప్రాథమిక సూత్రాల ననుసరించి శబ్దం, లైటింగు ఏర్పాటు చేస్తే ప్రదర్శనశాలలు ఎంతో అందంగా వుంటాయి. మానవుని శరీరులో ప్రదర్శనశాల ఎంత చక్కగా యిముడుతుందో చూడండి.

లాభదాయకము. నిర్మించవలసిన అవసరం, ఆవశ్యకత వుంది. కాని యీ రోజులలో ఢియేటరు నిర్మాణము ఎక్కువ ఖర్చుతో జరుగుచున్నది. అలాగాక, అవసరమైన ఖర్చులు తగ్గించి, తక్కువ బడ్జెటుతో సినిమాహాలు నిర్మించడం అవసరం. ఈ దిగువప్లానులు, ఎస్టిమేటు, సూచనలు అందుకు దోహదం చేస్తాయి.

తక్కువ బడ్జెటులో ఢియేటరు నిర్మాణము లాభదాయకమని ప్రదర్శనశాలలు నిర్మించదలచినవారు గ్రహించాలి.

ప్రదర్శనశాలలు నిర్మించటానికి ఎంతోమంది ఉత్సాహవంతులు ముందుకు వస్తున్నారు. కాని సరి అయిన వివరములు లేకపోవడమువలన ఆశించినంతగా ముందుకు రాలేకపోతున్నారు. నిర్మాణ పరిస్థితుల్ని గ్రహించకుండా నిరుత్సాహ పడుతున్నారు. అందుకుగాను ముందుకు వస్తున్న యువకులకు ప్రోత్సాహ మివ్వడానికి యిందులో నుదాహరించిన సూచనలు కొన్ని యివ్వబడినవి.

హాలు సైజు ఆ ప్రాంతాల జనసంఖ్యనుబట్టి వుంటుంది. పట్టణాలకు 60 × 100 అ. మామూలు కేంద్రాలకు 50 × 90 అ. చిన్న పంచాయతీలకు 40 × 80 అ. చాలు.

హాలు నిర్మించే స్థలము వ్యాపార కేంద్రాలకు దగ్గరగా వుండాలి. స్త్రీ ప్రేక్షకులకు రాత్రివేళ రావటానికి భయం లేకుండా వుండాలి. ఏ విధంగా నిర్మించినట్లయితే అనువుగాను, లాభకరంగాను వుంటుందో అని ముందు ఆలోచించాలి. తక్కువ పెట్టుబడితో ఒక లక్షరూపాయలలో ఢియేటరును చౌకగా నిర్మాణం చేయవచ్చా? ఎట్లా, ఏ పరిస్థితులలో చేయవచ్చును-అన్న వివరాలు యీ వ్యాసంలో సూచన ప్రాయంగా యివ్వబడ్డాయి. ఈ పద్ధతిన నిర్మించబడ్డ హాలులు చూడాలి.

హాలు 6 వేలుపై జనాభా వున్న ప్రతి గ్రామంలోను నిర్మించవచ్చు. పౌరు గూళ్ళనుబట్టి కలకను వుంటాయి. హాలుముందు 20 అడుగులు, ఇరుప్రక్కల 20 అడుగులకు తక్కువ గాకుండా ఖాళీస్థల ముండవలెను. హాలు చూరులు 10 అడుగుల కంటే ఎక్కువ ఎత్తుగా వుండవలెను. వివరములు లై సెన్సింగ్ అథారిటీవద్ద తెలుసు కొనవచ్చును. వ్యాపారమునకు ఆ కేంద్రం ఎలా వుంటుందని డిస్ట్రిబ్యూటర్లను, అనుభవజ్ఞులైన వారిని అడగవచ్చును.

చలనచిత్ర ప్రదర్శనశాలలు నిర్మించేవారు యీ దిగువ నుదాహరించిన ప్రాథమిక సూత్రాలు ముందుగా తెలుసుకోవాలి.

నిర్మించే ఢియేటరులో తెరపై బొమ్మ వీలై నంత పెద్దదిగా పడేటట్లుండాలి.

సీట్లకు-తెరకు-మధ్య, దీర్ఘ-ప్రహస్వ దృష్టులకు మధ్యగా వుండాలి. సినిమా తెర కొంచెం ఒంపుగా వుండాలి. ఈ తెర ఒంపు బహు జాగ్రత్తతో చేయించాలి. ఈ ఒంపుకు సినిమా ప్రొజెక్టరు జీరో ఏంగిల్ లో వుండాలి.

సీటింగ్ చక్కగా వుండాలి. ప్రతి సీటునుండి చిత్రము చూడటానికి వీలుగా వుండాలి. సీటింగ్ వేయునప్పుడు యిది గమనించాలి.

శబ్దము అన్ని వైపులకు శ్రావ్యముగా వినబడేటట్లు వుండాలి. లైటింగ్ సమానంగా వుండాలి. ముఖ్యంగా లైటింగ్ ఎప్పుడూ తెరవైపుకు ఫోకస్ చేయబడి వుండాలి.

ఆడిటోరియం అలంకరణ అనేది తక్కువగాను, అవసరంకంటే ఎక్కువ గాకుండాను, మితిమీరకుండాను వుండాలి. లేనట్లయితే ఒక మహల్ గానో, పాలెస్ గానో వుంటుందిగాని ఢియేటరుగా వుండదు. అది వృధాఖర్చు మాత్రమే.


ఈ మధ్య కొందరు ప్రదర్శకులు తెర, ప్రక్క-గోడలకు రంగు ఒకేవిధముగా వుండేటట్లు వేస్తున్నారు. కాకినాడవంటి కేంద్రంలో గోడలపైనే (తెరలేకుండా) చిత్రాన్ని ప్రదర్శించే పద్ధతి పెంపొందించారు. ఢియేటర్ లో లైటింగ్ విపరీతంగా వుండరాదు. తెరవైపు లైటింగ్ వుండడము వలన తెరకు ఆకర్షణ ఎక్కువగా వుంటుంది.

పై సూత్రాలు గ్రహించి, ఇవన్నీ ఒక ప్లాను ప్రకారంచేయాలి. ఆ విధంగా చేయగలిగినప్పుడు సినిమా నిర్మాణ ఖర్చులు చాలావరకు తగ్గుతాయి. అలంకరణ నిర్మాణంలోనే సహజంగానే రావాలి. అంతేగాని ప్రత్యేక అలంకరణద్వారా రాదు. ఇది తెలుసుకొని, ప్రదర్శకులు అందుకు ప్రయత్నించాలి. ఢియేటరు నిర్మించే టప్పుడు ఖర్చులు తగ్గించుకొని తక్కువలో నిర్మించేటట్లు చూడాలి.

సినిమాహాలు నిర్మించదలచుకున్నవారు 'ఎ' ఫారంతో బాటు ఈ క్రిందివానిని జతపరచి పంపవలయును. 7 కాపీలు పంపవలెను. ఇతర వివరములను లైసెన్సింగ్ అథారిటీవద్ద తెలుసుకొనవచ్చును.

1. పూర్తిప్లానులు, సెక్షన్ ప్లానులు, ఎలివేషన్లు, స్పెసిఫికేషన్లు.
2. బ్లాక్ ప్లాను, లెట్రీన్స్, యూరినల్స్, బుకింగ్స్ షెల్టర్స్ మొ॥

3. సెట్ ప్లాను, థియేటరునకు చుట్టూ 200 గుంల ఖాళీ చూపబడు ఫోటో గ్రాఫికల్ స్కెచ్.

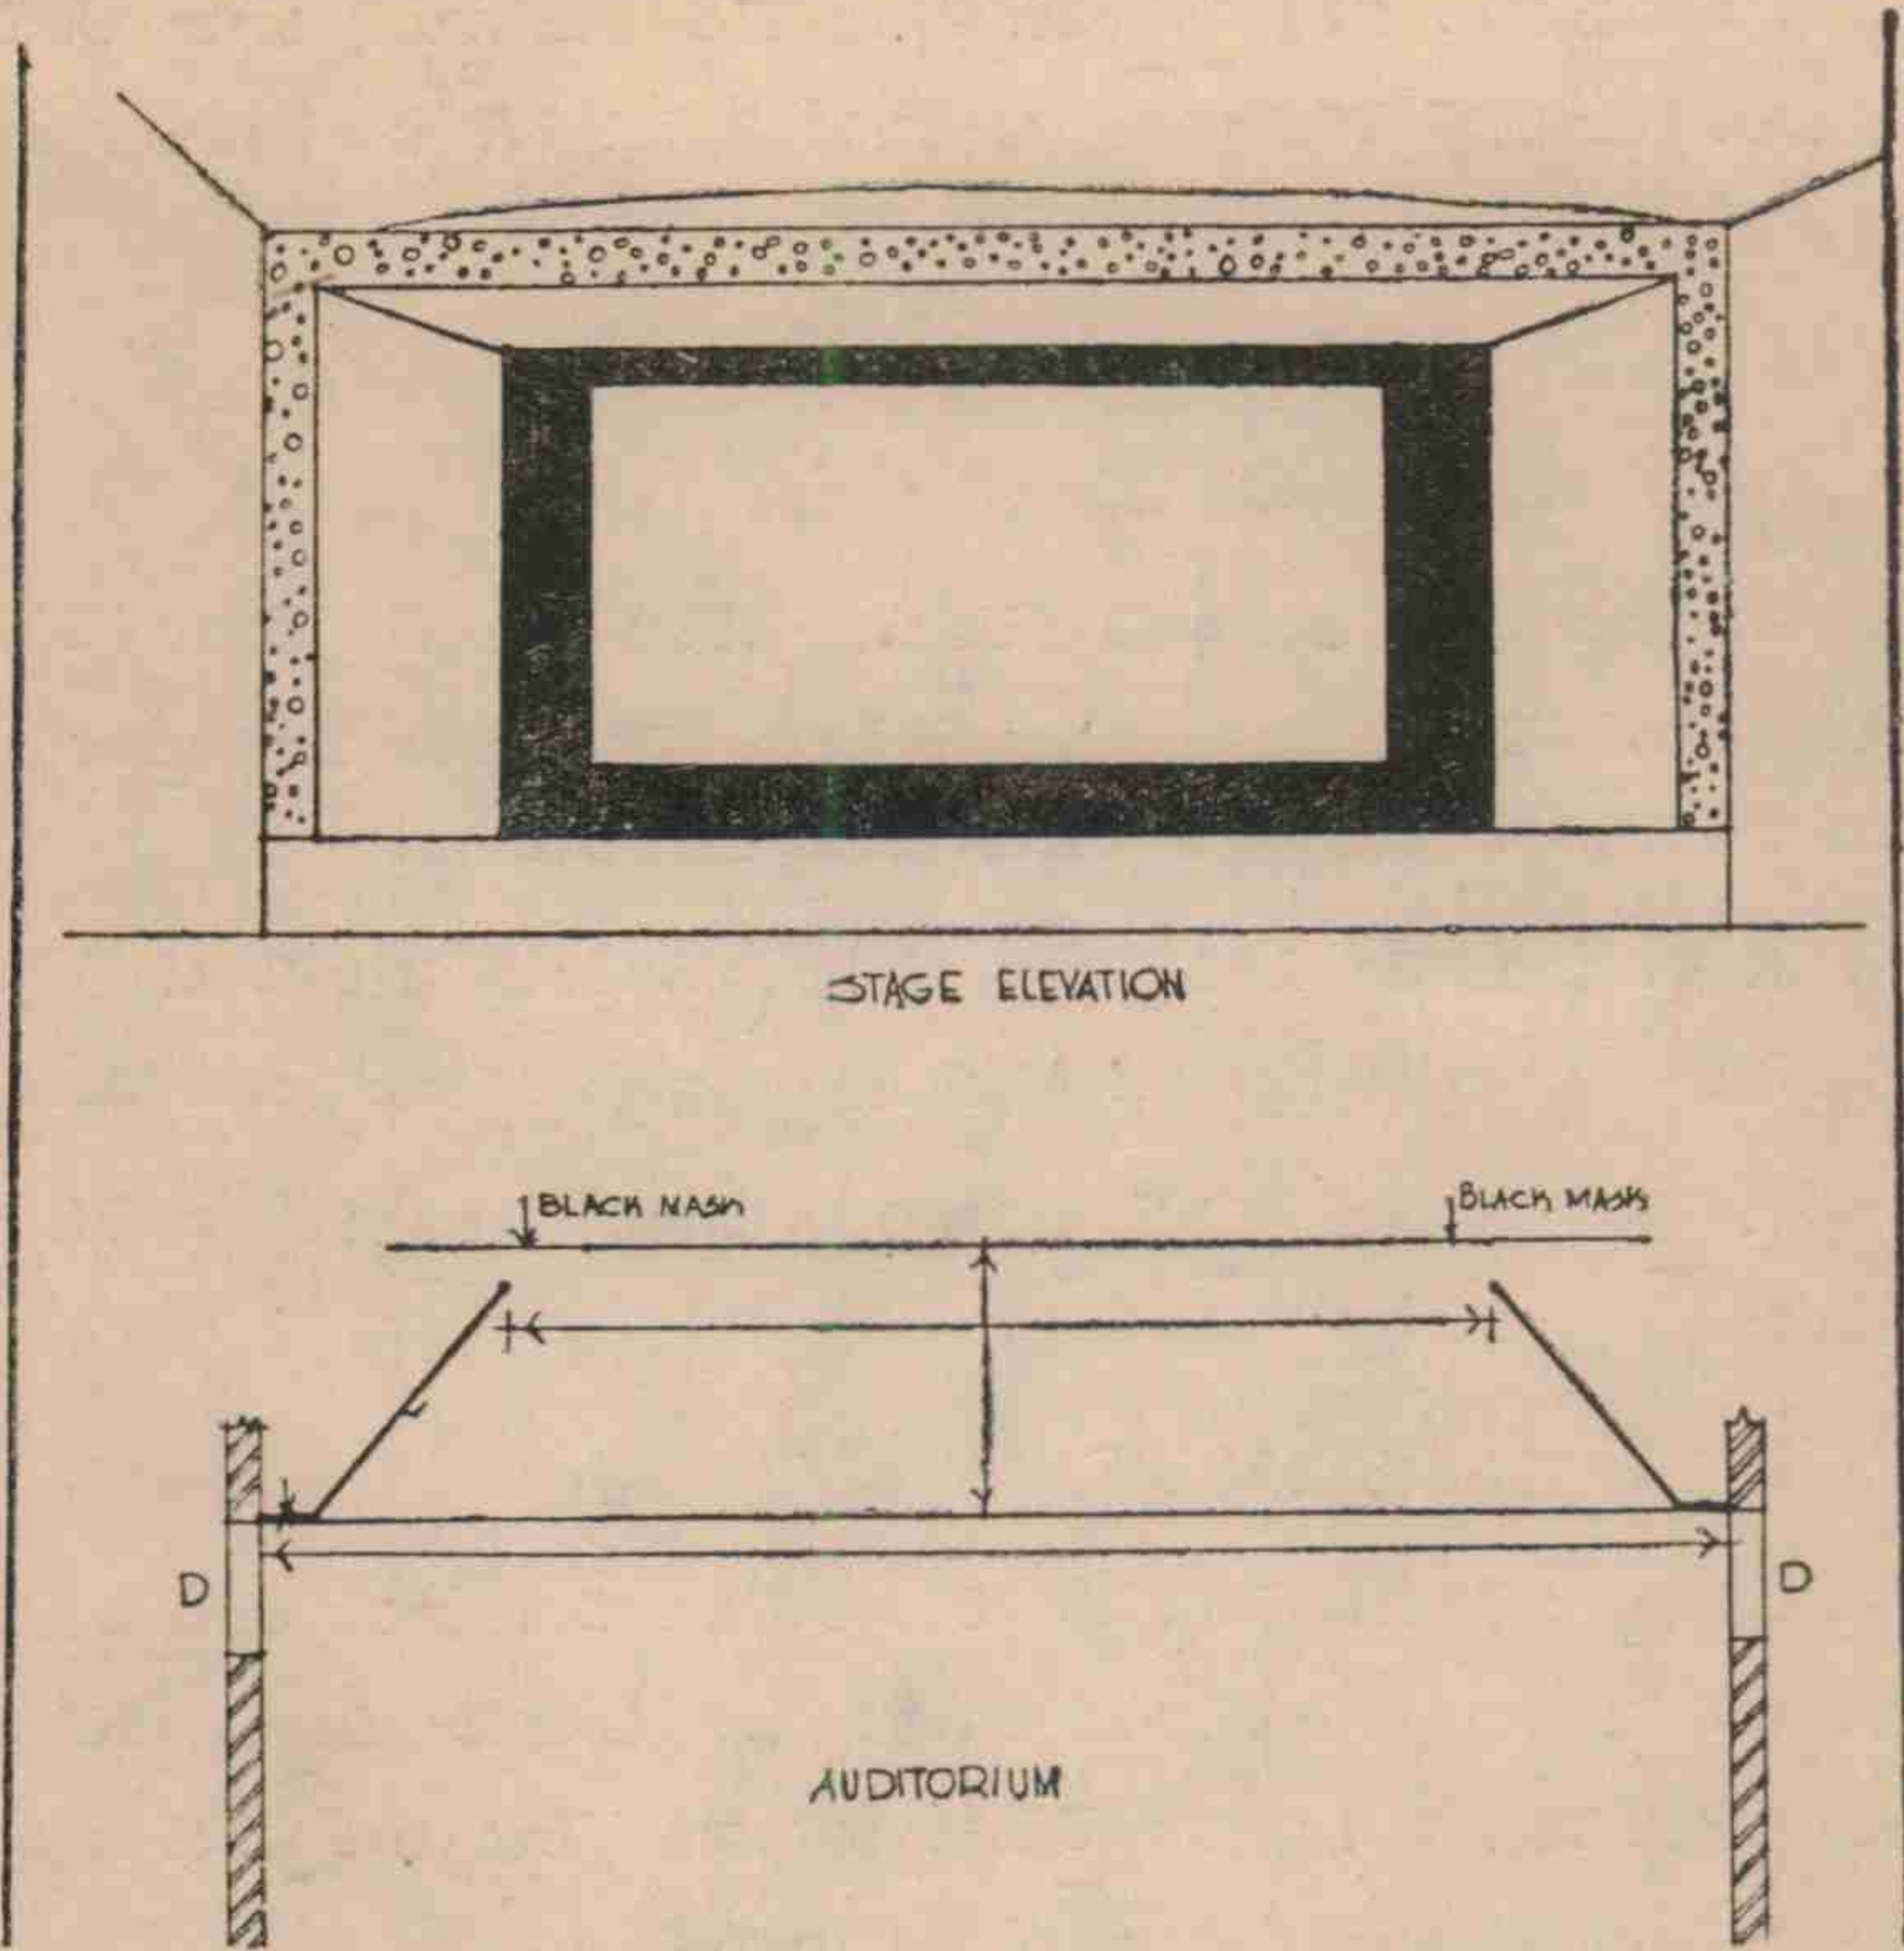

తెర, దాని పరిసరాలు, ఎంత క్లుప్తంగా, పరిశుభ్రంగా వుండో చూడండి. తెరదగ్గర ఎంత అలంకరణ తగ్గించితే అంత బాగా వుంటుంది అన్నది ఆధునిక ధోరణి. తెర ప్రక్కలకూడా రంగులు వేయుట తగ్గించివేయుటం ఆధునిక ధోరణి. అంతా తెరగవుంచి బ్లాక్ మాస్కు చేస్తేచాలు.

(స్కేలు - 1 అం = 8 అడుగులు లేక 1/100; స్కేలు - 1అం = 40 అడుగులు. ఎస్. ఆర్. ఎఫ్ 1/480) మీటర్లలోను చూపవలెను.

దరఖాస్తులు పై నుదహరించిన ఫారములు (ఎ) 7 మరియు పై ప్లానులు 7 సెట్లు అన్నికాలమ్స్ పూర్తిచేసి సంతకములతో జతపరచి పంపవలయును. సదరు దరఖాస్తులను స్థలముయొక్క విక్రయ దస్తావేజు లేక లీజ్ డీడ్ (ఒరిజినల్ లేక ఎఫ్ డెస్టెడ్ కాపీలు)లతో జతపరచి పంపవలెను. హాలు పర్మనెంటు అయినపుడు

పూర్తి టెక్నికల్ లెక్కలతో ఎస్టిమేట్స్ తయారుచేసి, (వైరింగ్, సీలింగ్ లేకుండా) సదరు ఎస్టిమేట్ మొత్తంలో 1% ఫీజుక్రింద చెల్లించి, దరఖాస్తులను డిస్ట్రిక్టు మేజిస్ట్రేట్ కు పంపవలెను. దరఖాస్తుపై రు. 2/-ల కోర్టు ఫీజు స్టాంపు కూడా అంటించవలయును. టూరింగ్ సినిమాహాలు అయినచో లైసెన్సింగ్ అథారిటీవారిని అడుగవలెను.

నిర్మించిన తరువాత

నిర్మాణం పూర్తి అయినదని కలెక్టరుకు తెలియజేస్తూ బి 1 ఫారం లైసెన్సీ కౌరకు దరఖాస్తు పెట్టవలయును. బి 1 లైసెన్సు పొందుటకు యీ క్రింది సర్టిఫికేట్లు కావలెను. లైసెన్సు ఫీజు సీటింగ్ నుబట్టి కట్టవలయును.

1. బి. ఫారం లేక ఎలక్ట్రికల్ సిర్టిఫికేట్ (పర్మినెంటు హాలుకు రు 100/-లు టూరింగ్ హాలుకు రు 60/-లు కట్టి కలెక్టరుద్వారా ఇన్ స్పెక్టరుకు పంపవలెను.)

2. ఫైర్ సర్టిఫికేట్ (ఫైర్ స్టేషనులేని ఊరులో ఎలక్ట్రికల్ ఇన్ స్పెక్టరు చూచెదరు.)

3. ఫిలిం డివిజను సర్టిఫికేట్.

ఇవన్నీ కలెక్టరుకు చేరిన 45 రోజులలోపల బి 1 ఫారం యిచ్చెదరు. ఈ సందర్భంలో సంస్థకు సంబంధించిన కాగితములు, మిషనరీ బిల్లులు కలెక్టరుకు దాఖలు చేయవలెను. బి 1 ఫారం లైసెన్సు తరువాత సేల్సుటాక్స్ వారు ఫారం 4 యిచ్చెదరు. వారికి నెక్యూరిటీ డిపాజిట్ కట్టవలయును.


సెమీ పర్మినెంటు హాలు

వివిధ దశలలో నిర్మించే చిన్నబడ్డెటు సినిమాహాలును సెమీ పర్మినెంటు హాలు అంటారు. 5 సం॥ అది పర్మినెంటు హాలు అవుతుంది. ఆ రోపుగా కొన్ని మినహాయింపులతో నిర్మించేవి సెమీ పర్మినెంటు హాలు. ఆదాయాన్ని పెంచి, ప్రేక్షకులకు వినోదాన్ని అందజేయడం ఈ నాడు మునిసిపాలిటీలకు, పంచాయతీలకు ఎంతో అవసరం. చిన్నబడ్డెటు థియేటరు ఆదర్శం, లక్షలోపు ఖర్చుతో హాలు నిర్మించటం.

అయితే ఈ హాలుల నిర్మాణానికి ముఖ్యంగా సెమీ పర్మినెంటు - నిర్మాణానికి

కొన్ని మినహాయింపులు కావాలి. అవి సత్వరంగా కావాలంటే దానిని గురించి ఆలోచించినపుడే వీలవుతుంది. మినహాయింపులు ఏర్పాటు కావాల్సినవి ఈ దిగువ ఇవ్వబడ్డాయి.

సెమీ పర్మినెంటు థియేటర్ల నిర్మాణానికి, యంత్రాలు, ఫర్నిచరు వగైరా సప్లయి చేయడానికి తగు హామీపై రుణ సహాయం చెయ్యవలసిందిగా ప్రభుత్వం బ్యాంకులకు, పెట్టుబడి సహాయక సంస్థలకు (ఫైనాన్స్ కార్పొరేషన్లు) సిఫారసు చెయ్యాలి. సెమీ పర్మినెంటు థియేటర్లకు విద్యుచ్ఛక్తి సరఫరా పర్మినెంటు థియే

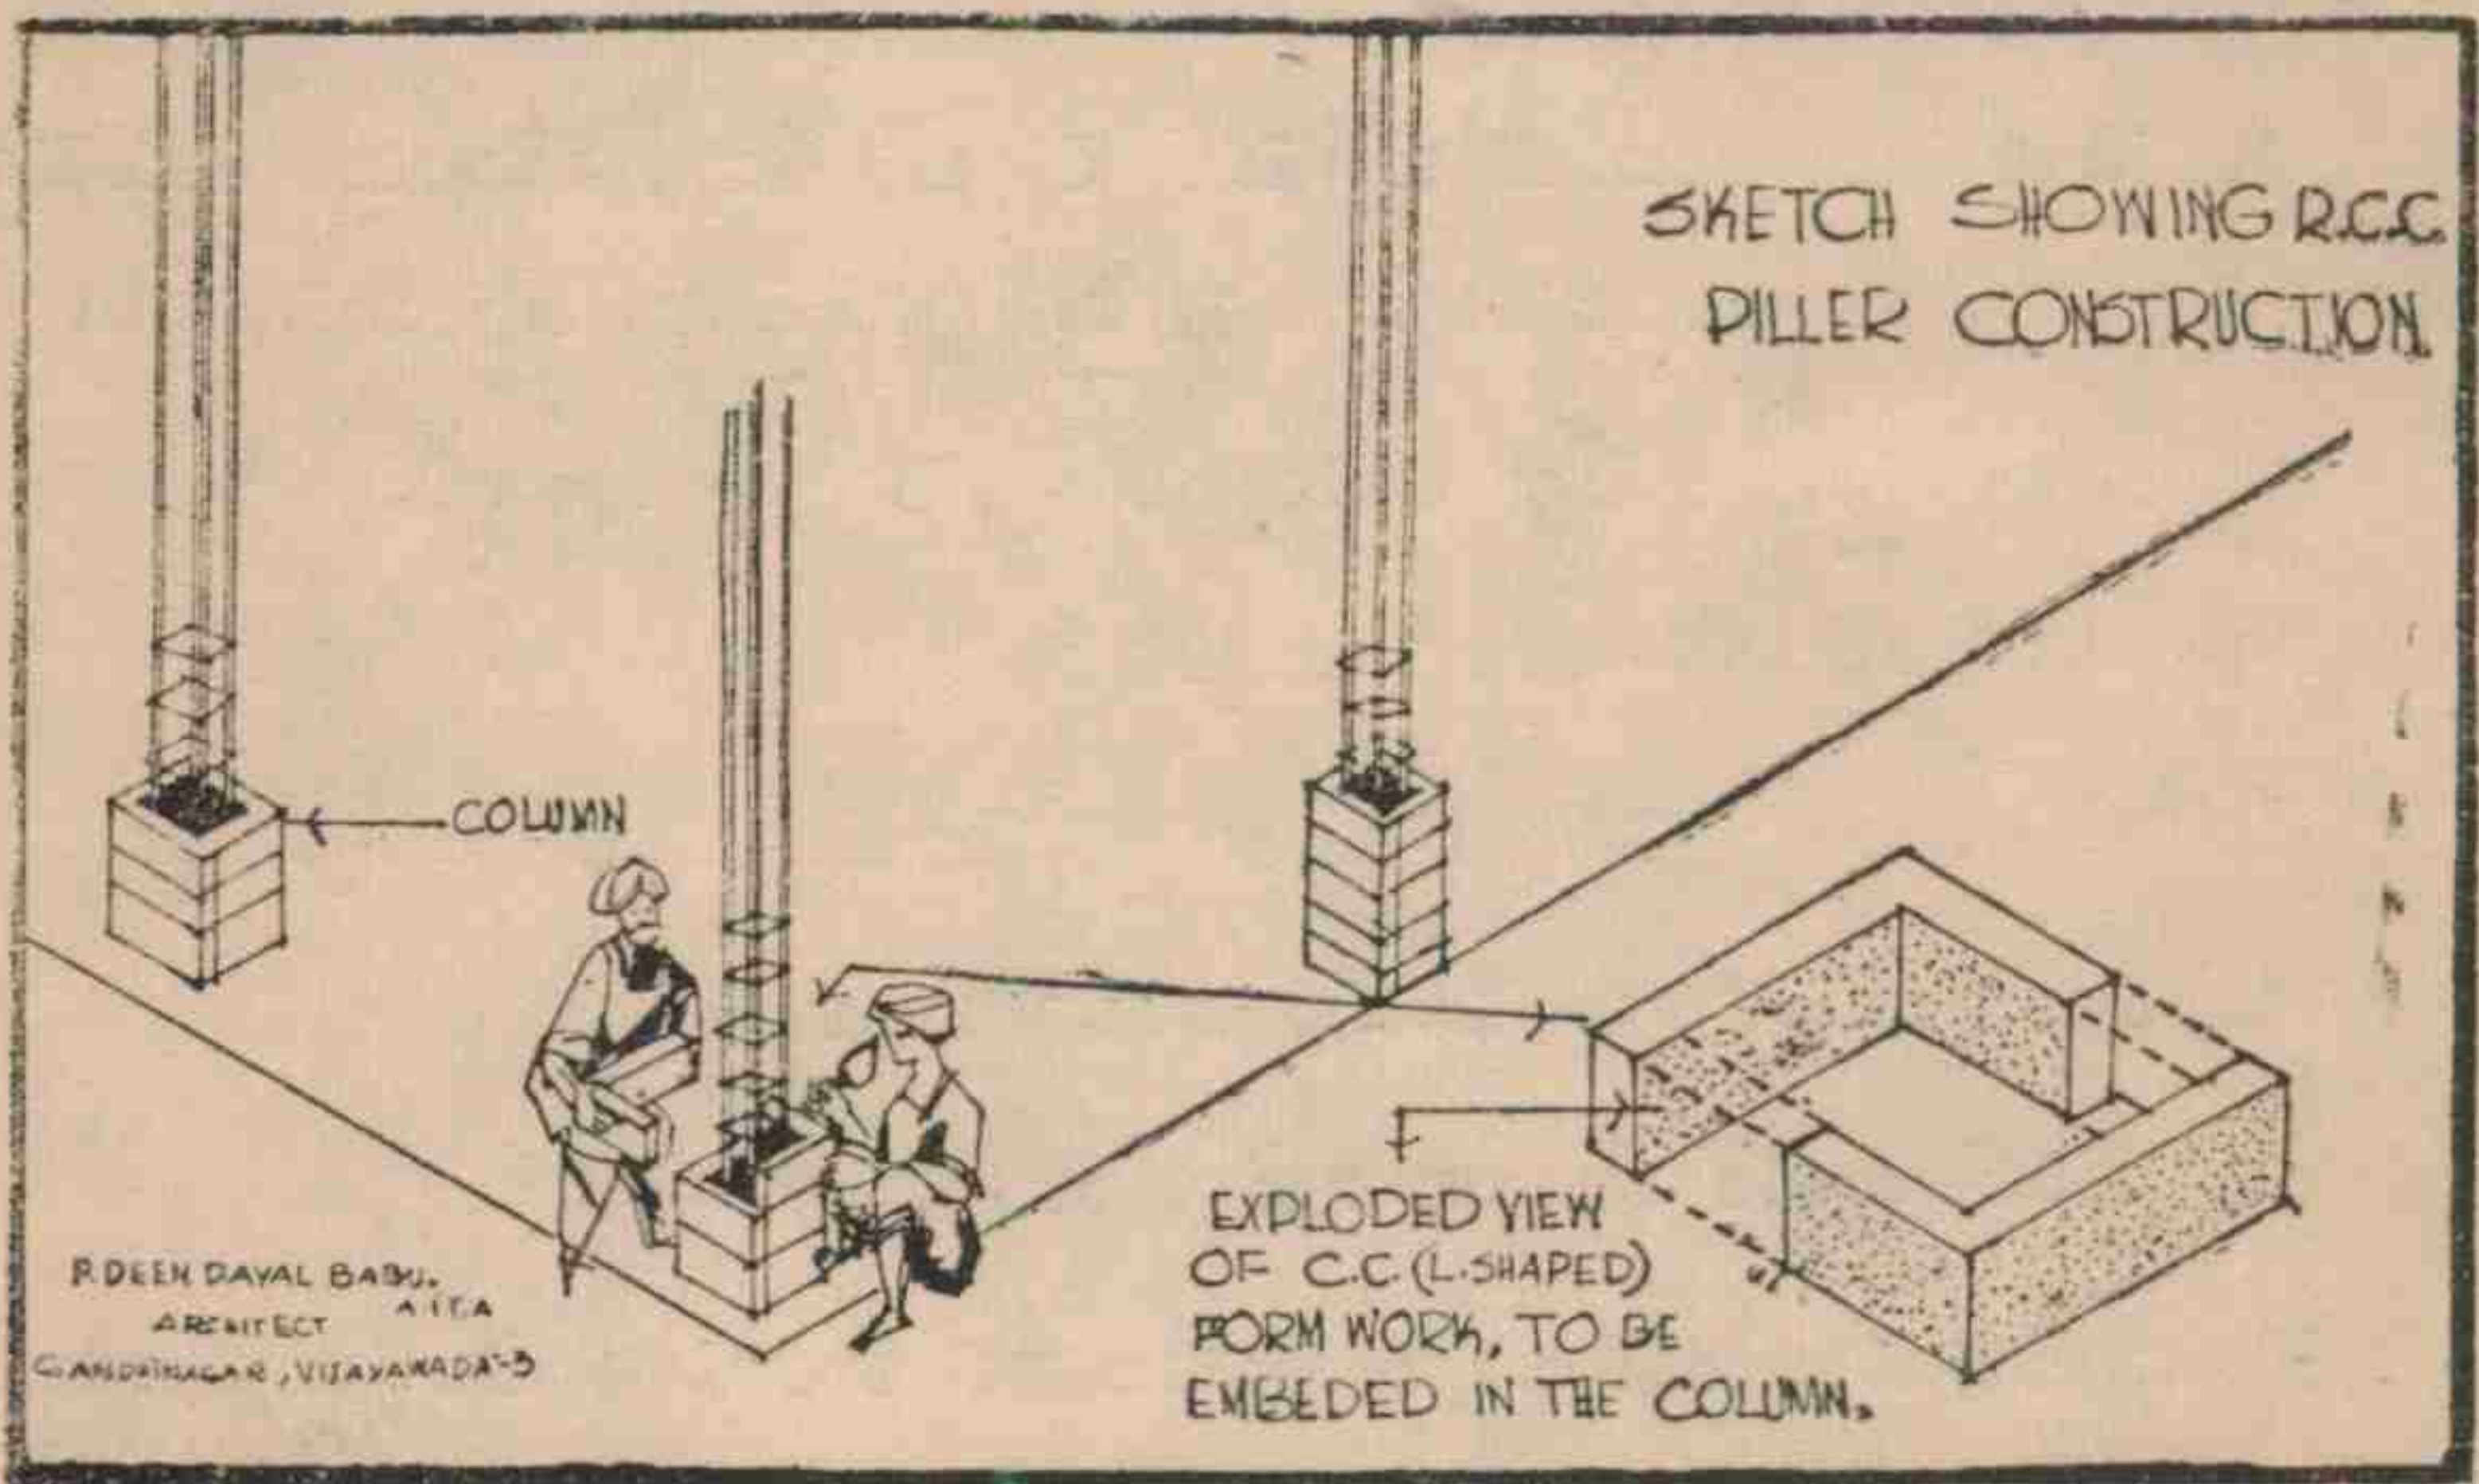

ఇనుప స్తంభాలకు బదులు సిమెంటు స్తంభాలు ఈ పద్ధతిలో సిమెంటు ఇటుకలతో నిర్మించితే చాల చౌకలో భీములు, తలుపులపై లింబిల్సు ఈ విధంగా నిర్మించవచ్చు. భవిష్యత్తులో వరండాలకు ఏర్పాటు చేసుకోవచ్చు. పాతపద్ధతి బ్రస్సులుగూడా కొంచెం వంపుతో నిర్మించుకొంటే హాలు ఎత్తు ఎక్కువగా అగుపడుతుంది. ఏ అడుగులవరకు కలసివచ్చేలాగు ఏర్పాటు చేసుకోవచ్చును. ఇంజనీరుతో వివరములు చర్చించవలెను.

టర్లకు అనువర్తించే రేటుకే జరగాలి. సెమీపర్మినెంటు థియేటర్లకు విద్యుచ్ఛక్తి సరఫరాకు తాత్కాలికమైన కనెక్షన్లు ఆధారంకాదు. అది పర్మినెంట్ థియేటర్ల కోవకు చెంది యుండడమే దీనికి కారణం. ఫైర్ ఫైటింగ్ పరికరాలు, అగ్నిమాపక యంత్రాలు, కెమికలు తరహావిగాక సోడా తరహాకి చెందినవి - ఎక్స్టింషర్ల వంటివి, పంపులు, ఫైర్ బక్సెట్లు ప్రమాణానికి కనీసం తగ్గించబడాలి.

కనుకనే మేము ఈ క్రింద పేర్కొన్న అవసరాలకు అనుగుణంగా లైసెన్సె

న్సులు లభించే పద్ధతిని సెమీ పర్మనెంట్ థియేటర్ల నిర్మాణాన్ని ప్రోత్సహించవలసింది.

1. పర్మనెంట్ థియేటర్లను నిబంధనలను పాటించే షరతుపై తర్వాత అయి దేశపాటు లై సెన్సు మంజూరు చేయవచ్చు.

2. సీటింగ్ అవకాశాన్నిబట్టి, పర్మనెంట్ సినిమా హాలు ప్రాతిపదికగా లై సెన్సు రుసుము నిర్ణయించవచ్చు.

3. పర్మనెంటు థియేటర్ల పద్ధతిలోనే సెమీ పర్మనెంటు థియేటర్లకు కూడా ప్రక్కన ఖాళీస్థలం వుంచాలి.

4. పై కప్పుకు జి.ఐ. కోరుగేటెడ్ రేకులు, లేదా సిమెంటు ఆస్ బెస్టాస్ రేకులు, లేదా నిప్పును అకర్షించని ఏ ఇతర మైన రేకులైనా ఉపయోగించాలి.

5. ఉక్కు పైపులు లేదా ఆంగ్యులర్ బ్రసెస్సు వుండాలి.

6. సీలింగ్ మొదటి దశలో అక్కరలేదు.

7. సీలింగ్ ఫాస్టు, ఎగ్స్ హాస్టు ఫాస్టు మొదటి దశలో అక్కరలేదు.

8. తలుపులు-గోడలు మొదటి దశలో వుండవు.

9. సెప్టిక్ టాంక్ పాయిఖానాలు వుండవు.

10. ఇటుక గోడలు-తలుపులు కిటికీలుగాక తాత్కాలిక ఏర్పాట్లు వుంటాయి.

11. ఖాళీస్థలం సిమెంటు చేయనక్కరలేదు.

కన్వెషన్ రేటుకు అనుమతి, లై సెన్సు యిచ్చే సమయాలలో తుది ఆమోదం తెలియజేయడానికిగాను థియేటర్ నిర్మాణంసాగే అన్ని ఘట్టాలలోను ఆర్.ఆండ్ బి. శాఖవారు లై సెన్సుదారు కోరిన యెడల తనిఖీ చెయ్యాలి.

గోడలకు బదులు రేకులతో నిర్మించబడే పర్మనెంటు థియేటర్లు తెలంగాణాలో వున్నాయి. ఖమ్మం వంటి పట్టణంలో ఒక థియేటర్ పై విధంగానే గోడలకు బదులు కోరుగేటెడ్ రేకులతో నిర్మించబడింది. బాల్కనీ కూడా వుంది. కట్టడానికి ఇనుప స్తంభాలు ఆధారంగా వున్నాయి.

సెమీ పర్మనెంటు థియేటర్ల నిర్మాణానికి అనుమతించడం ద్వారా టూరింగు సినిమాలవల్ల కలిగే నష్టం వారించవచ్చు. ఇవి బి ఫారమ్ లై సెన్సుల పునరుద్ధరణ

ఆటలు లేని రోజులలో, ప్రదర్శన నిలిచిపోయిన సమయాలలో నిరుద్యోగంవంటి యిబ్బందులు టూరింగ్ సినిమాలకు ఏర్పడుతున్నవి. సెమీపర్మనెంటు థియేటరు ఎవరికీ పోటీకాదు. స్థానిక సంస్థలకు ఆదాయాన్ని తెచ్చే కేంద్రాలు సినిమాహాలులు.

అంతేకాదు. సెమీ పర్మనెంటు థియేటర్ల నిర్మాణాన్ని ప్రోత్సహించడానికి చిన్న పంచాయతీలలో పన్నును 33½ శాతంనుంచి 25 శాతానికి తగ్గించవచ్చు. దీని వల్ల చాలా చోట్లకూడా థియేటర్ల నిర్మాణానికి బొంబాయిలో లాగా అవకాశం కలుగుతుంది.

ఎ స్టి మె ట్లు	షెడ్ 40 × 80	30,000/-
	ప్రొజక్టరు	25,000/-
	సీటింగ్	10,000/-
	ఎలక్ట్రికల్ సామానులు వగైరా	10,000/-
	ఇతర ఏర్పాట్లు	25,000/-
		<hr/>
		100,000

కొంచెం ఖర్చు పెంచుకున్నా పరిశుభ్రతకోసం చేయడం ఎంతైనా అవసరం. రెండవ ప్రొజక్టరు ఏర్పాటుచేయడం అవసరం అనుకుంటే యింకొక రు. 30,000/- లు అదనంగా అవుతుంది.

వరండాలు మొదలైన ఇతర సౌకర్యాలు నెమ్మది నెమ్మదిగా నిర్మించుకొనవచ్చును. ప్రదర్శనశాలల చరిత్ర చూస్తే ఇదే అగుపడుతుంది. సీటింగ్ కొత్తరకం పట్టాతో చేయబడి, బరువులేని పదార్థములు మార్కెట్లోనికి వచ్చాయి. దానిని ప్రభుత్వం అగ్ని ప్రమాదకరం కాదని సర్టిఫై చేయాలి.

బ్యాంకులు — అప్పులు

జిల్లా కో ఆపరేటివ్ సెంట్రల్ బ్యాంకులు, వాటి అనుబంధ శాఖలు వ్యవసాయమునకు, పంపు సెట్టులకు, బావులు త్రవ్వటకు, గోడౌనులో పశుసంపద కొనుగోలుకు రుణాలు యిస్తున్నారు. ఇదే విధంగా క్రాప్ సిస్టమ్ అంటే చెరుకుపంట అయితే 300నుండి 500 వరకు, వరిపంటకు 200 నుండి 300 వరకు రుణాలు మంజూరు చేసి, సదరు మొత్తమునకు పంట వచ్చిన తరువాత చెల్లించే పద్ధతిలో యిస్తున్నారు. ఇదే విధమైన ఆర్థిక సహాయం, రుణాల రూపంలో సినిమా థియేటర్లు నిర్మించ

దలచుకున్నవారికి సినిమా హాలులపైన, స్థలంపైన, మిషనరీపైన రుణాలు యివ్వ వచ్చును. ఆ విధముగా ఋణములు ప్రభుత్వం, బ్యాంకులు సౌకర్యం కలుగజేసిన నాడు సినీ థియేటర్లు ఆశాజనకంగా నిర్మించబడునని చెప్పక తప్పదు. విజయవాడలో ఒక హాలుకు 3 లక్షలు సిండికేటు బ్యాంకు అప్పు యిచ్చింది. అదే విధంగా గ్రామ ప్రాంతాలలో హాలులకు బ్యాంకులు అప్పులు ఇవ్వాలి. అప్పుడే బ్యాంకులు అభివృద్ధికి దోహదం చేస్తాయి. ప్రతి జిల్లాలోను లీడ్ బ్యాంకుగా వున్నవారు ఇవి పరిశీలించాలి.

సినిమా హాలులకు అప్పులు

అయితే గుజరాత్ రాష్ట్ర ప్రభుత్వం ఇండస్ట్రియల్ ఇన్వెస్టుమెంటు కార్పొరేషన్ ద్వారా సినిమా హాలులకు, హోటల్స్ కు రుణాల ద్వారా పెద్దఎత్తున పెట్టుబడులు ఇస్తున్నది. సినిమా హాలుల్లో వాటి విలువనందు 80 మంజూరు చేయుచున్నారు. మొదటి రెండు సంవత్సరాలు ఏమీ వుండదు. ఈ రుణాలు 7 సంవత్సరాలలో 6 నెలలకొకసారి వాయిదాల పద్ధతిలో తీర్చవలెను. ఇందుకు వడ్డీ 10½% : 9 సంవత్సరాలలో తీర్చేపద్ధతిని వడ్డీ 12% చొప్పున లెక్క కట్టెదరు. 6 నెలల కొకపర్యాయం చెల్లించ వలసిన వాయిదా మొత్తం జూన్ 15, డిశంబరు 31 వ తేదీ లోపల చెల్లించ వచ్చును.

సినిమా రూల్స్ లో థియేటర్ కు - థియేటర్ కు మధ్య దూరం ఉండాలన్న నియమం ఒకటి రూపొందించ బడింది.

ఈ నియమావళిలో మార్పు తీసుకొని రావడము చాలా అవసరము. ఎందు వల్లనంటే కేంద్రములలో ఈ నిబంధన థియేటర్ల నిర్మాణానికి అడ్డువస్తుంది.

(1) ట్రాఫిక్ ఎక్కువ కాలం వుండదు. కనుక పై నిబంధన అనవసరం. ఉన్నా కొద్ది సమయాలు మాత్రమే.

(2) థియేటర్లు దగ్గరకు వచ్చుచున్న ఒక వేళ యీ థియేటర్ లో సినిమా చూడటానికి అవకాశం లభించనపుడు వెంటనే దగ్గరలో వున్న థియేటర్ కు ముఖ్యంగా స్త్రీ ప్రేక్షకులు పెళ్ళటానికి అవకాశము వుంటుంది.

(3) కేంద్రములలో బజారు లై కింగ్, పయాలు సౌకర్యం (రిక్ష) చాలా తక్కువ. కనుక థియేటర్లు దూరదూరంగా వుండే ఎడల స్త్రీ ప్రేక్షకులు అంతగా ముందుకు రాకపోవచ్చును.



(4) పై క్లాజు ప్రకారము ఢియేటరు నిర్మించబడాలంటే, ఊరికి చివరగా నిర్మించుట జరుగుతుంది. కాని గ్రామానికి మధ్యలో వుండదు.

(5) ట్రాఫిక్ నిబంధనల కారణంగా అయితే ప్రక్క బజారులో గేటు ఉంటే చాలు.

(6) సినిమాహాలు ప్రేక్షకుల సౌకర్యం దృష్ట్యాగాని, వ్యాపార దృష్టిలోగాని, సానిక సంస్థల ఆదాయం దృష్ట్యాగాని — గ్రామానికి మధ్యలో వుండుటే లాభదాయకము. అంతేకాని కొద్ది అసౌకర్యం కొరకు ఆదాయాన్ని తగ్గించే రూల్సును అంటే ఢియేటరుకు ఢియేటరుకు మధ్య వుండవలసిన దూరం క్లాజు సడలించుట ఎంతైనా అవసరము.

అంతేగాక, సినిమా ఢియేటర్ల నిర్మాణానికి కొన్ని బ్యాంకులు అప్పలిస్తున్నాయి. అయితే ఎక్కువగా బ్యాంకులు వాటి ట్రాంచీలు వున్న కేంద్రములలో మాత్రమే అప్పలివ్వడము జరుగుతోంది. ప్రత్యేకమయిన పరిస్థితులలో మాత్రమే ఈ విధంగా యిస్తున్నారు. ఇలాకాక అన్ని గ్రామాలకుకూడా ఈవిధమయిన రుణములు లభించిననాడు ఢియేటరు ఇంకా ఎక్కువ కాగలవు. సినీ పరిశ్రమ ఇంకా ముందుకు వస్తుంది. ముఖ్యంగా సానిక సంస్థల ఆదాయం మరింత పెరుగుతుంది. కనుక ఛైనాన్సు కార్పొరేషన్వంటి సంస్థలు, బ్యాంకులు, ప్రభుత్వం యీ విషయం గమనించి మరింత ఎక్కువగా ప్రోత్సహించాలి. ఈ రుణాలు సినిమాహాలు సెక్యూరిటీమీద, మిషనరీమీద కూడ ఇవ్వవచ్చును.

లభించిన వివరముల ప్రకారం 1957లో తీసుకుంటే 200 రోజులు ఉద్యోగం చేసేవారు 15 మంది వుంటారు. 120 రోజులు ఉద్యోగం చేసేవారు 12 మంది, 60 రోజులు పనిచేసేవారు 60 మంది వున్నారు.

ఈ విధంగా చిన్నకారు రైతులు గ్రామ ప్రాంతాలలో వారు కష్టపడి పని చేసిన అనంతరము వారు కోరుకునే ఆహ్లాదము, ఆనందం సినిమాలద్వారా లభిస్తుంది. గ్రామాలలోవున్న వైరుధ్యాలు, వైషమ్యాలు ఒకవిధంగా తగ్గుతాయి. విసుగు అనేది ముఖ్యంగా స్త్రీలకు కలుగకుండా జేస్తుంది సినిమా.

సెమీ పర్మనెంటు ఢియేటరువలన చాలా లాభా లున్నాయి. ముఖ్యముగా టూరింగ్ టాకీసులవారు ముందుకువస్తారు. ఈ సెమీ పర్మనెంటు ఢియేటరు 5 సంవత్సరములలో పర్మనెంటు చేసుకొనే అవకాశముంది. సెమీ పర్మనెంటు ఢియేటరు పర్మనెంటు ఢియేటరుకు పోటీ కాదు. ప్రేక్షకుల రక్షణదృష్ట్యాకూడా ఇది చాలా మంచిది.

అంతేకాదు, మొదటిదశలో కాళీ స్థలములు సిమెంటుచేయుటకు, సీలింగుకు,

ఫ్యానులకు, కాంపౌండు గోడకు ఇతరములకు అయ్యే 40 వేలనుండి లక్ష రూపాయలు ఖర్చు తగ్గించటం 1 సెమీ పర్మనెంటు హాలు ఆదర్శం.

అంతేగాక, గ్రామ ప్రాంతాలలో పరిశ్రమలు పెరిగే వాతావరణం ఈ చిన్న బడ్జెటు హాలులవలన వస్తుంది.

బడ్జెటు హాళ్ళ నిర్మాణంలో

స్థానిక సంస్థల పాత్ర

సినిమాలద్వారా ప్రభుత్వాదాయం పెంపొందే మార్గాలు

ఒక్కో థియేటర్ నిర్మాణం కనీసం నాలుగు లక్షలనుండి 6 లక్షల రూపాయలవరకు వ్యయం పెరిగిన ఈ రోజుల్లో గ్రామీణ ప్రాంతాలలో ఇంత మొత్తాలు వెచ్చించి ప్రదర్శనశాలలు నిర్మించడం అసంభవం. తుదకు పెట్టుబడిఅయినా కొన్నాళ్ళకు మిగులుతుందనే నమ్మకం లేదు.

అందుకనే చిన్న బడ్జెటు హాళ్ళ (సెమీ పర్మనెంట్ థియేటర్లు) నిర్మాణం నేడు కాలానుగుణంగా రూపొందింది.

సెమీ పర్మనెంటు థియేటరు నిర్మాణం ఒక లక్ష రూపాయలతో అన్ని హంగులతో సమకూరుతుంది.

కాగా ప్రతిపనికి రాష్ట్ర ప్రభుత్వంపై ఆధారపడాల్సిన స్థానిక సంస్థలు గణనీయంగా సెమీ పర్మనెంటు థియేటర్లద్వారా వినోదంపన్ను సమకూర్చుకొని, చాలా వరకు స్వయంసమృద్ధి సాధించి అభివృద్ధి కార్యక్రమాలను చేపట్టగలవు.

సెమీ పర్మనెంటు థియేటర్ల నిర్మాణావశ్యకతను సినిమా పరిశ్రమలోనివారి కన్నా అధికంగా స్థానిక సంస్థల పాలన నిర్వహించే పెద్దలు గుర్తించాల్సివుంది.

సరాసరి ఒకహాలు

కేంద్రం	జనసంఖ్య	చెల్లించే వినోదపు పన్ను
1 క్లాసు	1½ లక్షల పైన	1 లక్షరూపాయలకు పైన
బి ,,	50 వేలకు పైన	50 వేలకుపైన రు 65 వేలు
సి ,,	25 వేలకు పైన	రు. 35 వేలు పైన
డి ,,	10 వేలకు పైన	రు. 10-20 వేల మధ్య

ఇప్పుడున్న ఢియేటర్ ఆయా కేంద్రాలలో ఒక్కొక్క హాలు చెలించే వినోదపు పన్ను పైన యివ్వబడింది. ఇంసులో 95 శాతం వినోదపు పన్ను స్థానిక సంస్థలకు చెందుతుంది.

ఈ విధంగా ఆలోచించినప్పుడు గ్రామీణ ప్రాంతాలలో ఢియేటర్ నిర్మాణం పెరిగితే స్థానిక సంస్థలకు ఏ విధంగా అదనపు ఆదాయం వస్తుందో వివరించనక్కరలేదు. ప్రతి అభివృద్ధి కార్యక్రమానికి ప్రభుత్వంపై స్థానిక సంస్థలు ఆధారపడాల్సిన దుస్థితి తప్పదు.

ప్రధానంగా రాష్ట్ర పంచాయత్ రాజ్ పరిషత్వారు ఈ విషయంలో చొరవ తీసుకొని కృషి ప్రారంభించాల్సి వుంది.

అయితే సెమీ పర్మనెంటు ఢియేటర్ నిర్మాణం విషయంలో యిప్పుడున్న చట్టాలు, నిబంధనలు అడ్డంకిగా వున్న విషయం గుర్తించక తప్పదు.

పర్మనెంటు ఢియేటర్కు అనుమతించే నిబంధనలనే సెమీ పర్మనెంటు ఢియేటర్కు అనువర్తింప జేయాలనే అభ్యర్థన.

స్థానిక సంస్థల ఆదాయం దృష్ట్యా రాష్ట్రప్రభుత్వం సెమీ పర్మనెంటు ఢియేటర్ గురించి ఉన్నతమైన స్థాయిలో సమగ్రమైన చర్యలు తీసుకొంటున్నందులకు అమాత్యవర్కులకు, అధికారులకు మా హృదయపూర్వక ధన్యవాదాలు.

స్థానిక సంస్థల హాలుల ఆదాయంలో 1/3వంతు భాగస్వాములు

82 మునిసిపాలిటీలు, 350 పంచాయతీ సమితులు, 15,000 పంచాయతీలు వుండగా వీటిలో 872 మాత్రమే ఢియేటర్లు వున్నవి. విజయవాడలో 18 లక్షలు, తెనాలిలో 8 లక్షలు వరకు ఆదాయం సినీమాలద్వారా వస్తున్నది. అంతేగాక ఎంత చిన్న కేంద్రములోనైనా 10,000/- తక్కువ కాకుండా వినోదపు పన్నురూపంలో జాతీయాదాయంగా వస్తోంది. ఈ విధంగా స్థానిక సంస్థలకు సినీమాలద్వారా ఇంటి పన్ను మొదలగు వాటితో సమానంగా పన్ను రావడం గమనించదగ్గ విషయం.

సినీమా వినోదపు పన్నుద్వారా లభించే మొత్తంవల్ల ఈ విధంగా వీరు సినీమాల ఆదాయంలో భాగస్వాములు కాగలరు. ఆ విధంగా జాతీయాదాయాన్ని అభివృద్ధి చేసుకొనే మార్గాలు పెరుగుతాయి. ఈ విషయమై సమగ్ర పరిశీలనలు జరిపి, చట్టంలో అవసరమైన మార్పులు తీసుకొనిరావడం చాలా ముఖ్యం. స్థానిక సంస్థల దృష్టిలో సినీమా అభివృద్ధికి అనువైన సౌలభ్యాలు చట్టంలోనివి అర్థం చేసుకొనడంలోకి రావాలి. సినీమాకు సంబంధించిన అన్ని శాఖలవారు సహృదయంతో సమగ్రమైన పరిశీలన చేసి, ముందుకు వచ్చి స్థానిక సంస్థల ఆదాయం

పెంపొందేలాగున సెమీ పర్మనెంటు థియేటర్ నిర్మాణానికి అవకాశాలు కల్పించాలి. ప్రభుత్వ వివిధ శాఖలు స్థానిక సంస్థల దృష్టిలో పరిశీలించాల్సిన ఆవశ్యకత.



అంతేగాక స్థానిక సంస్థలు సినిమా హాలుల ద్వారా ఎలా ఆదాయం పెంపొందించుకొంటూ పోవాలో పరిశీలించాలి.

గ్రామప్రాంతాలు నివాస యోగ్యములు కాగల సర్వీసు పరిశ్రమ సినిమా హాలులు. లక్ష రూపాయలతో నిర్మించడానికి అవకాశమున్న సెమీ పర్మనెంటు థియేటర్లు ఎలెక్ట్రికల్ లై సెన్సులు ఇచ్చే పద్ధతి నిర్మాణం ప్రోత్సహించాలి. టూరింగు థియేటర్లకు ఎలెక్ట్రికల్ లై సెన్సు 45 రోజులకు మాత్రమే ఔంపరరీ లై సెన్స్ ఇస్తున్నారు. ఆ విధముగా గాక సంవత్సరమునకు లై సెన్సు యివ్వాలి. చీఫ్ ఎలెక్ట్రికల్ సరిఫికెట్ గనుక ఆ విధంగా ఇచ్చినట్లయితే, కరెంటు ఛార్జీలు తగుతాయి. దీనివలన ఎన్నో సౌకర్యాలుగలవు. రెండు సంవత్సరాలకుగాను బాండు వ్రాసినట్లయితే కరెంటు ఛార్జీలు ఇంకా తగుతాయి. కనుక, ఎలెక్ట్రికల్ డిపార్టుమెంటువారు డిపార్టుమెంటు దృష్టిలోగాక, స్థానిక సంస్థల ఆదాయం దృష్టిలోకూడా పరిశీలించినట్లయితే విస్తృతమయిన అభివృద్ధి కనపడగలదు. పి. డబ్ల్యు. డి. శాఖవారు కూడా త్వరగా లై సెన్సులు ఇచ్చే సహృదయంతో చూడాలి. ప్రొసీజరు తేలికచేయాలి. అప్పుడు సినిమా హాలులు కట్టడానికి ఎంతోమంది ముందుకు వస్తారు. స్థానిక సంస్థలకు ఆదాయంకూడా పెరుగుతుంది. వారు ప్రొసీజరులో సౌలభ్యం పెంచితే వారు స్థానిక సంస్థలకు ఎంతో సహాయం చేసిన వారవుతారు. స్థానిక సంస్థలకు ఆదాయం పెంచిన వారవుతారు. సెమీ పర్మనెంటు అనగా వృధాఖర్చులు, ఆడంబరాలు తగించి పొదుపుగా హాలు మొదట నిర్మించి, తరువాత హాలు అభివృద్ధిపరుస్తూ పర్మనెంటు చేసుకోవడం. అంతేగాని, సెమీపర్మనెంటు కట్టినవారెవరూ హాలు తీసేసి వెళ్ళిపోరు.

లై సెన్సింగ్ విధానాన్ని సులభతరం చేయడం ద్వారాను, సెమీపర్మనెంటు థియేటర్ నిర్మాణానికి మార్గాన్ని సుగమంచేయడం ద్వారాను, వినోదపు పన్నుద్వారా ఆదాయం ఎక్కువయ్యేటట్లు చూడడం ద్వారాను ఇప్పుడు వస్తున్న 3 కోట్లకు అదనంగా 50 లక్షల ఆదాయాన్ని సంపాదించవచ్చు. అందువలన అధికారులు, కార్యదర్శులు, జిల్లా అధికారులు, అందరూ చట్టదృష్ట్యాకాక, సాంఘిక దృష్టితోను; అవగాహనతోను, స్థానిక సంస్థల ఆదాయదృష్టితోను పరిశీలించాలి. ఈ దిగువ రాష్ట్రంలో గల హాలు సంఖ్య వేసిన ప్లాను చూస్తే వారు చెయ్యగల అభివృద్ధి, అవసరం తెలుస్తుంది. లోగడ ఫిలిం కమిటీ ఎంక్వయిరీలో ప్రకారం 25 వేలకు ఒక హాలు వుండాలన్నారు. ఇప్పుడు బెంగాల్ ప్రభుత్వం కమిటీ వేసినపుడు 20 వేలకు కూడా హాలు వుంటే చాలదు అన్నారు. అంటే 4 కోట్లు, 34 లక్షల ప్రజలుగల ఆంధ్ర ప్రదేశ్ లో 2 వేల హాలులు కావాలి. ఇప్పుడున్నవి 900 మాత్రమే. వారి హయాంలో ఎన్ని హాలులు వచ్చినవా అని చూడాలి.


42

Model plans for a 70x40 semi permanent cinema hall in A.P.

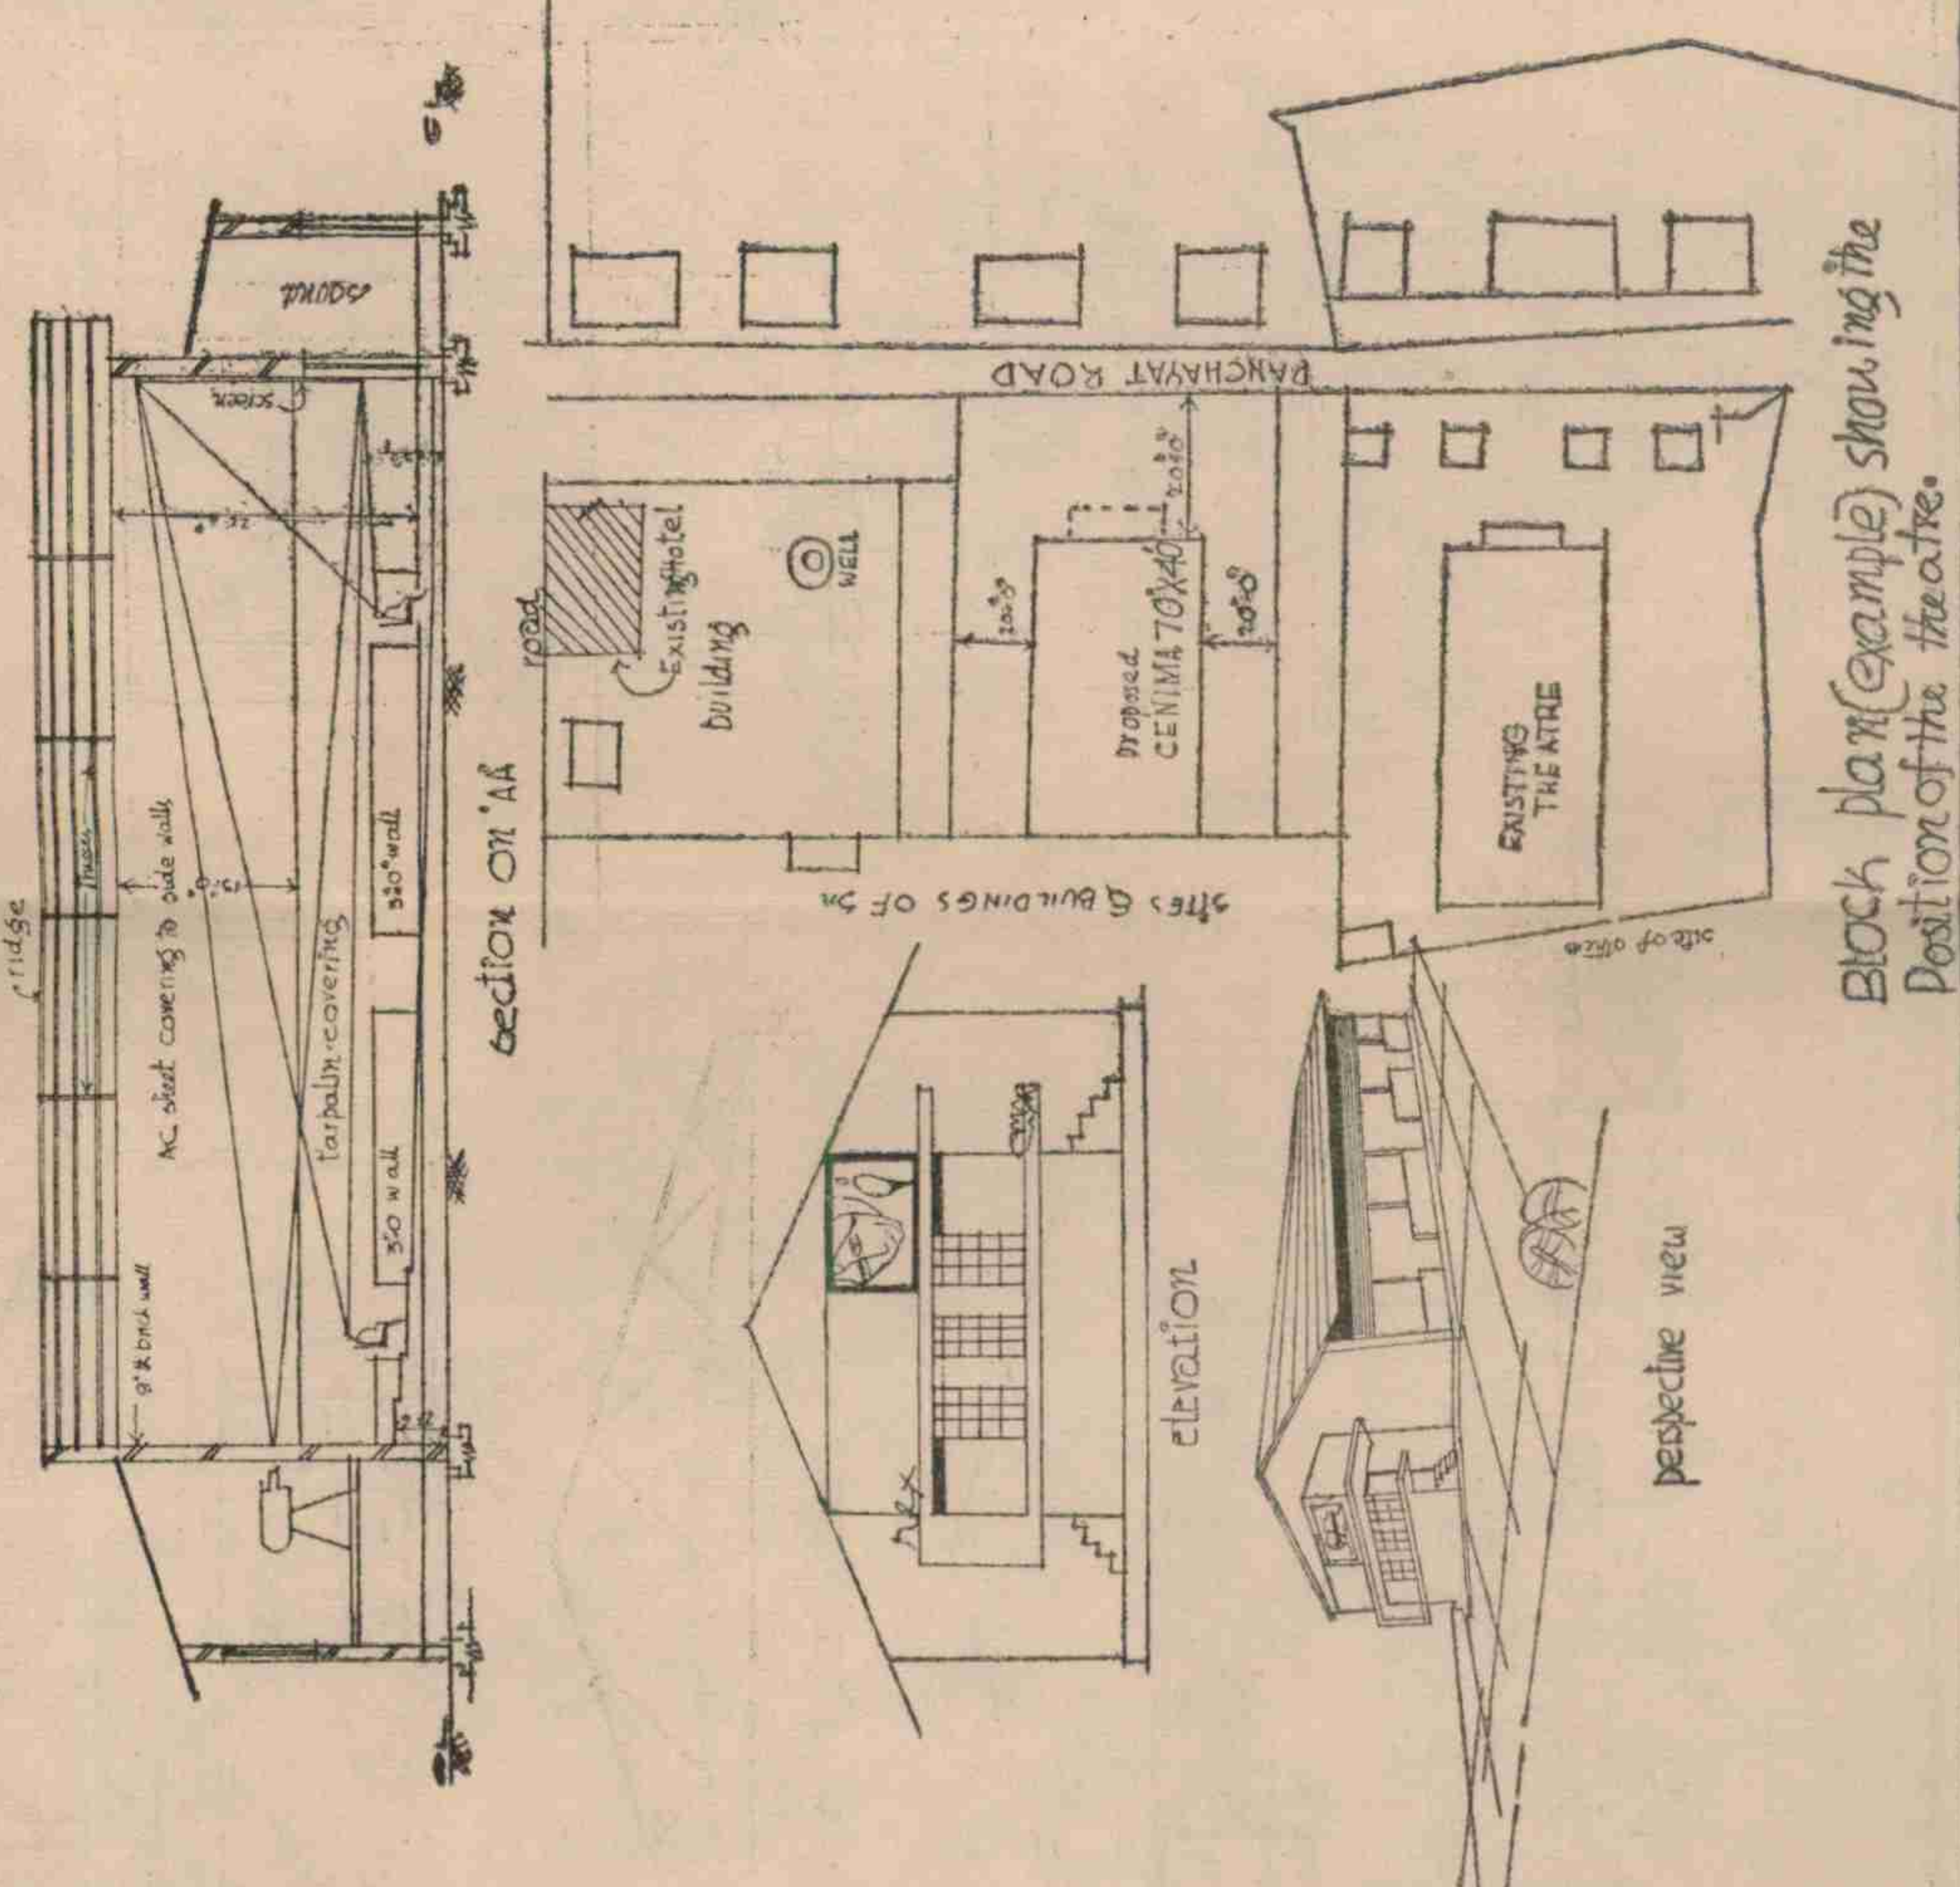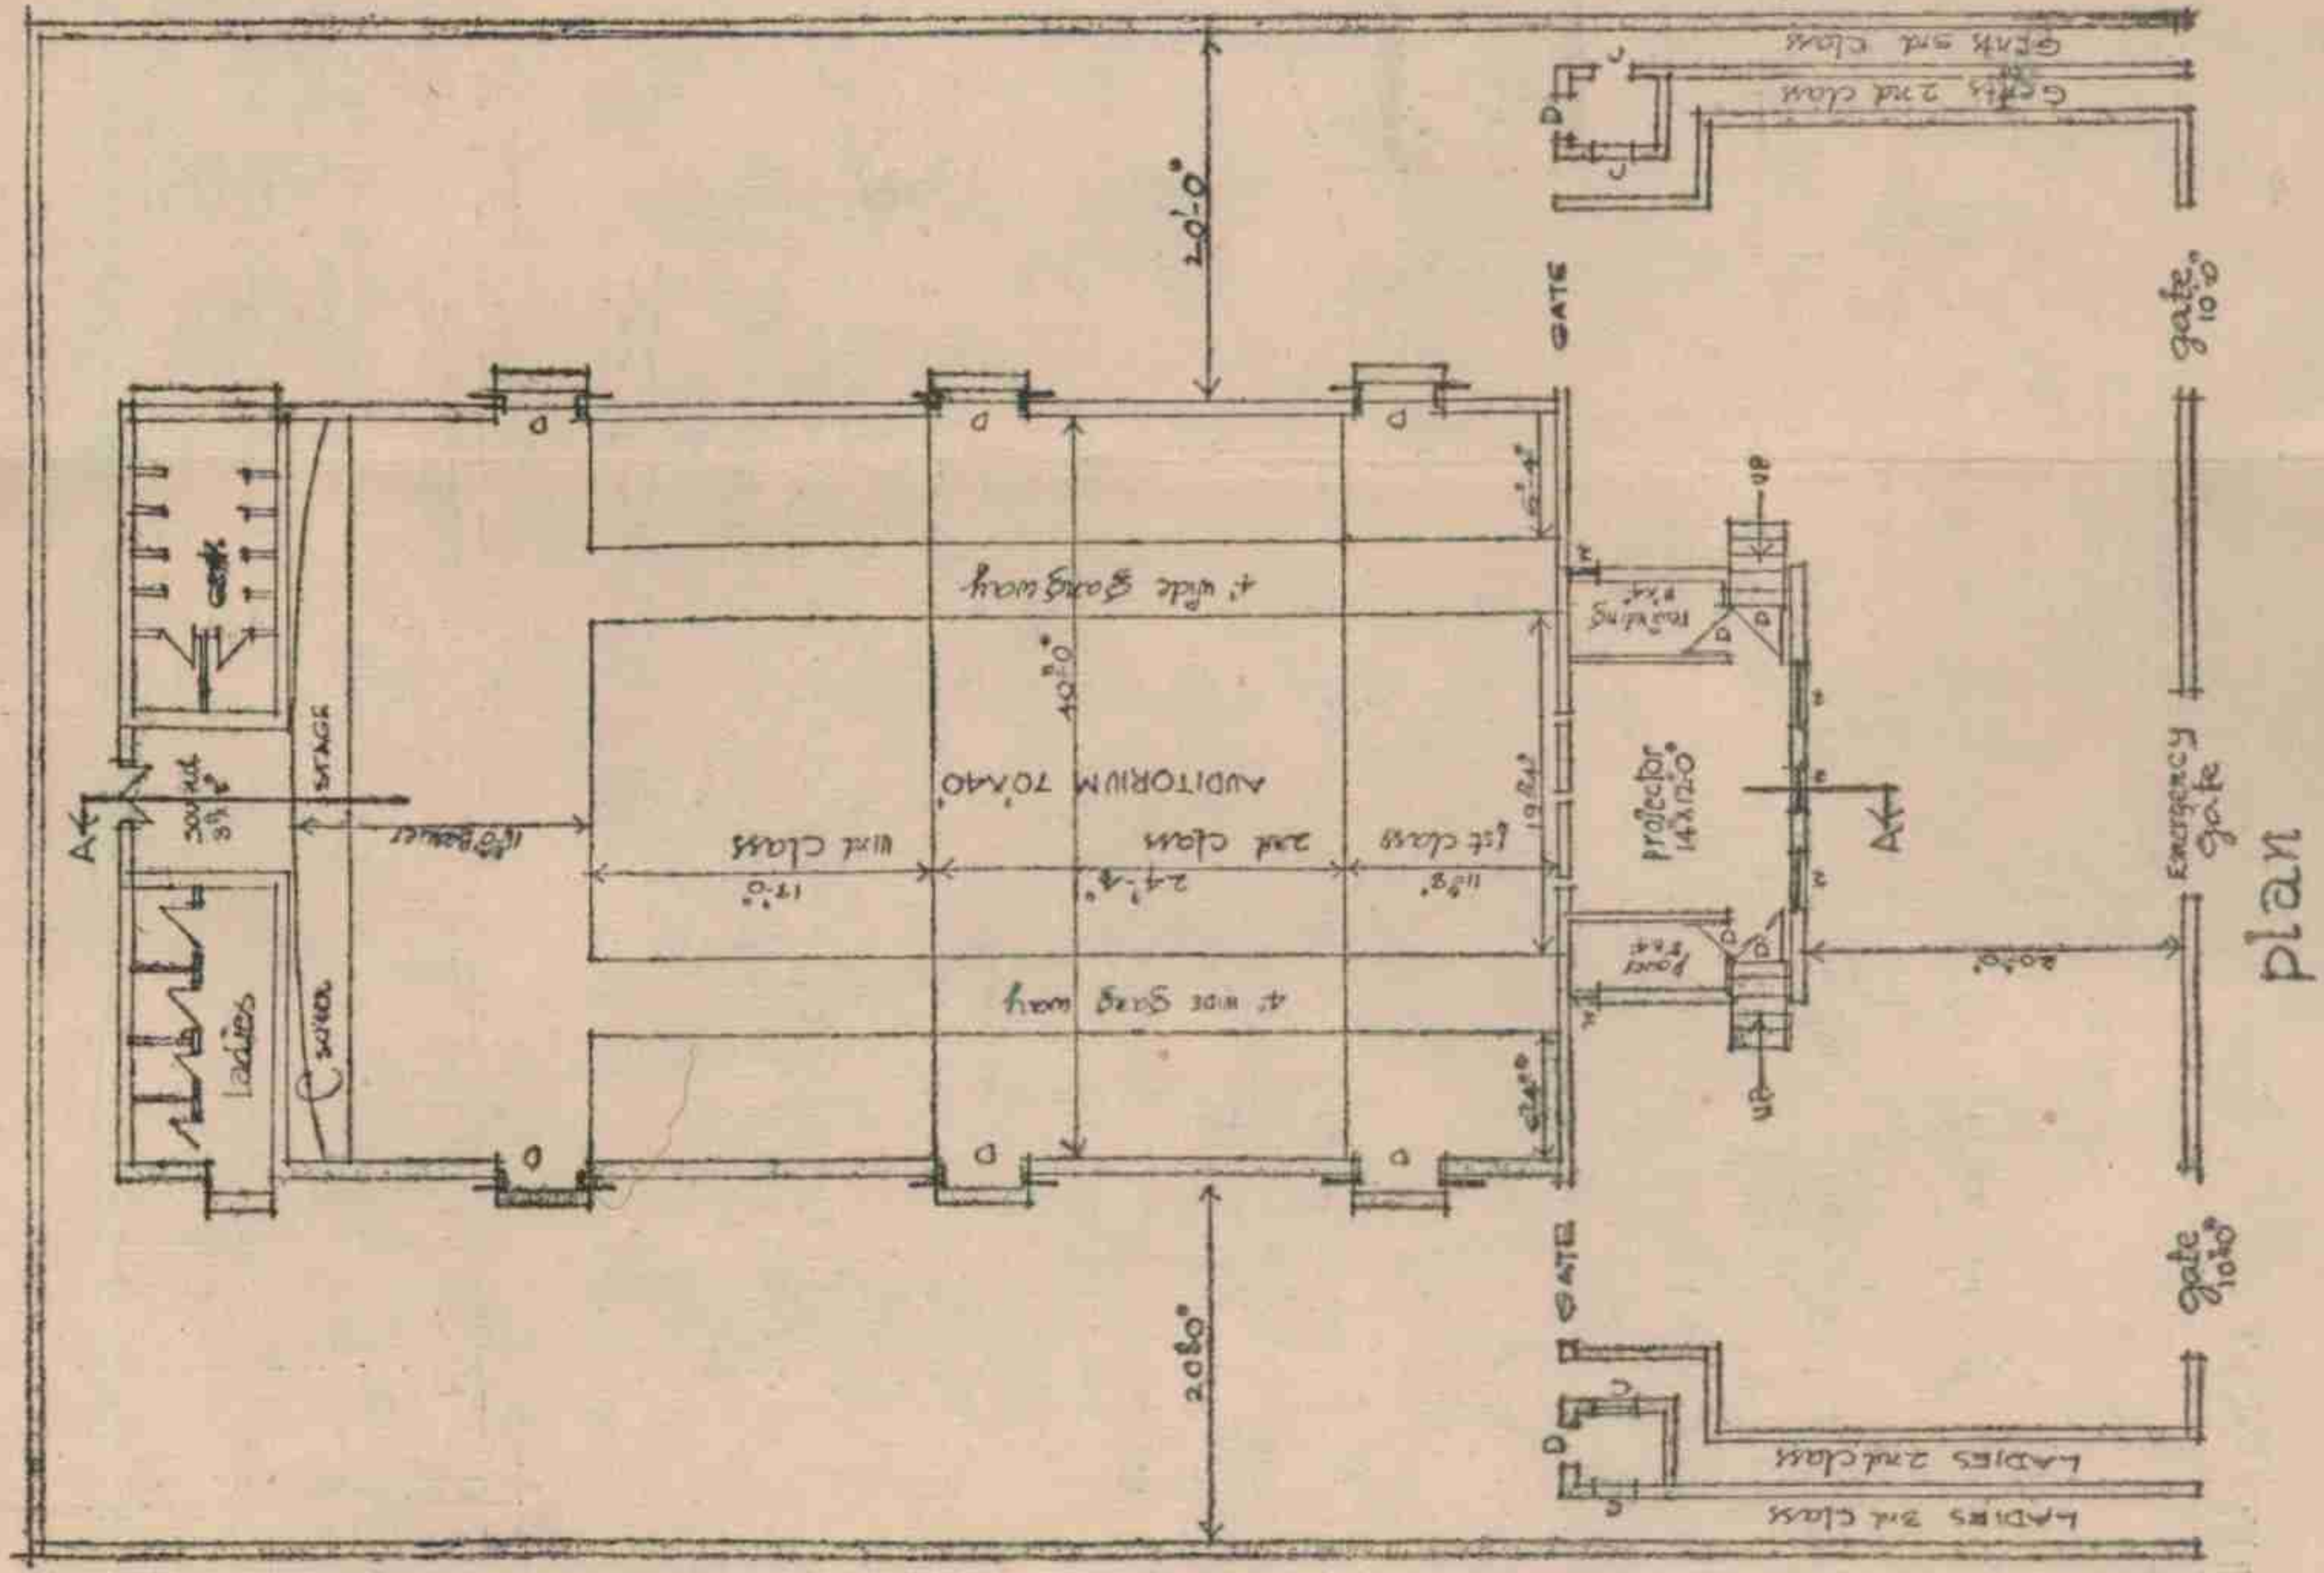


70' వేక 80 x 40 అడుగుల సైజు హాలు, బ్యాక్ హాలు, గ్రౌండ్ పాను, హాలు, ఎలివేషన్, సైడ్ హౌస్ యివ్వబడింది. సింపుల్ ఎలివేషన్ పరిశుభ్రత సీనిమా హాలులకు ముఖ్యం. దానినుండే అందం వస్తుంది.

43

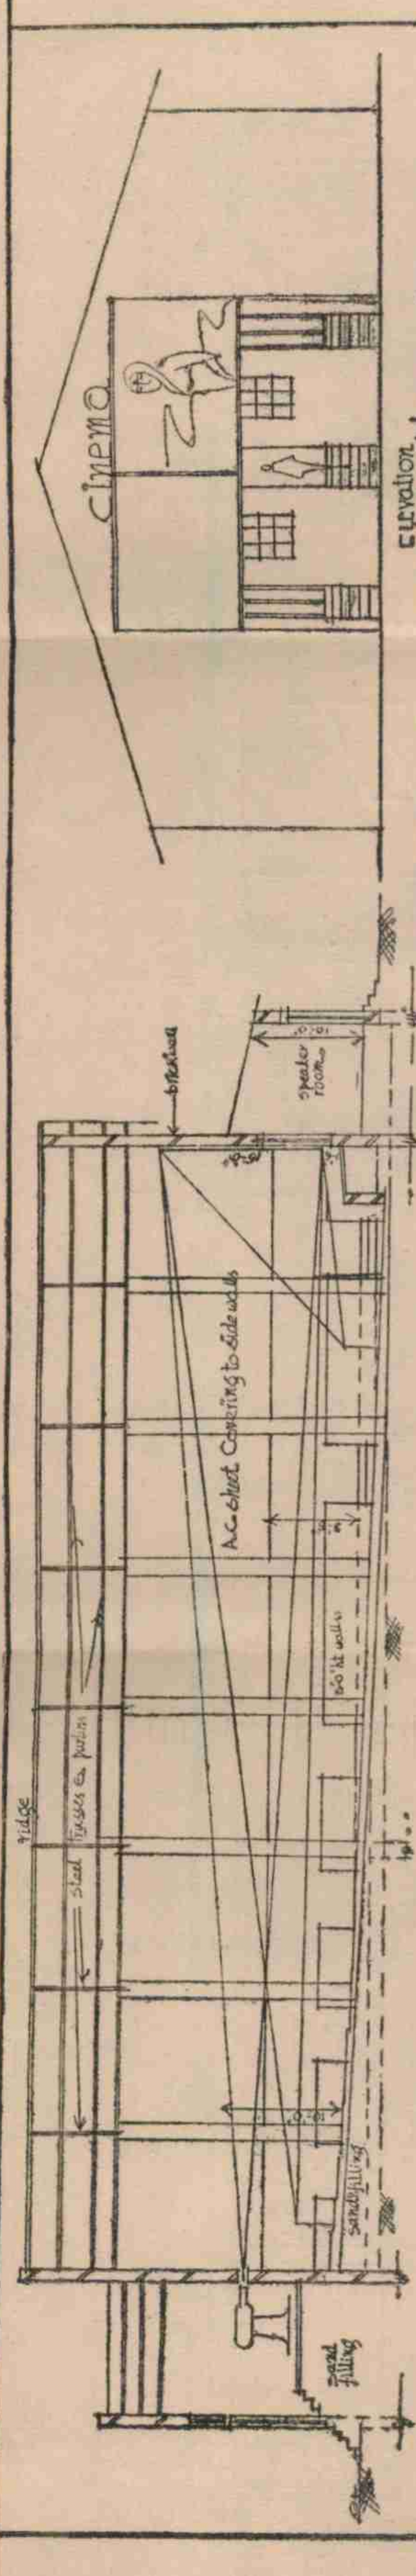


Section on 'AA'

100x60 model plan for semi-permanent cinema halls in ANDHRA PRADESH

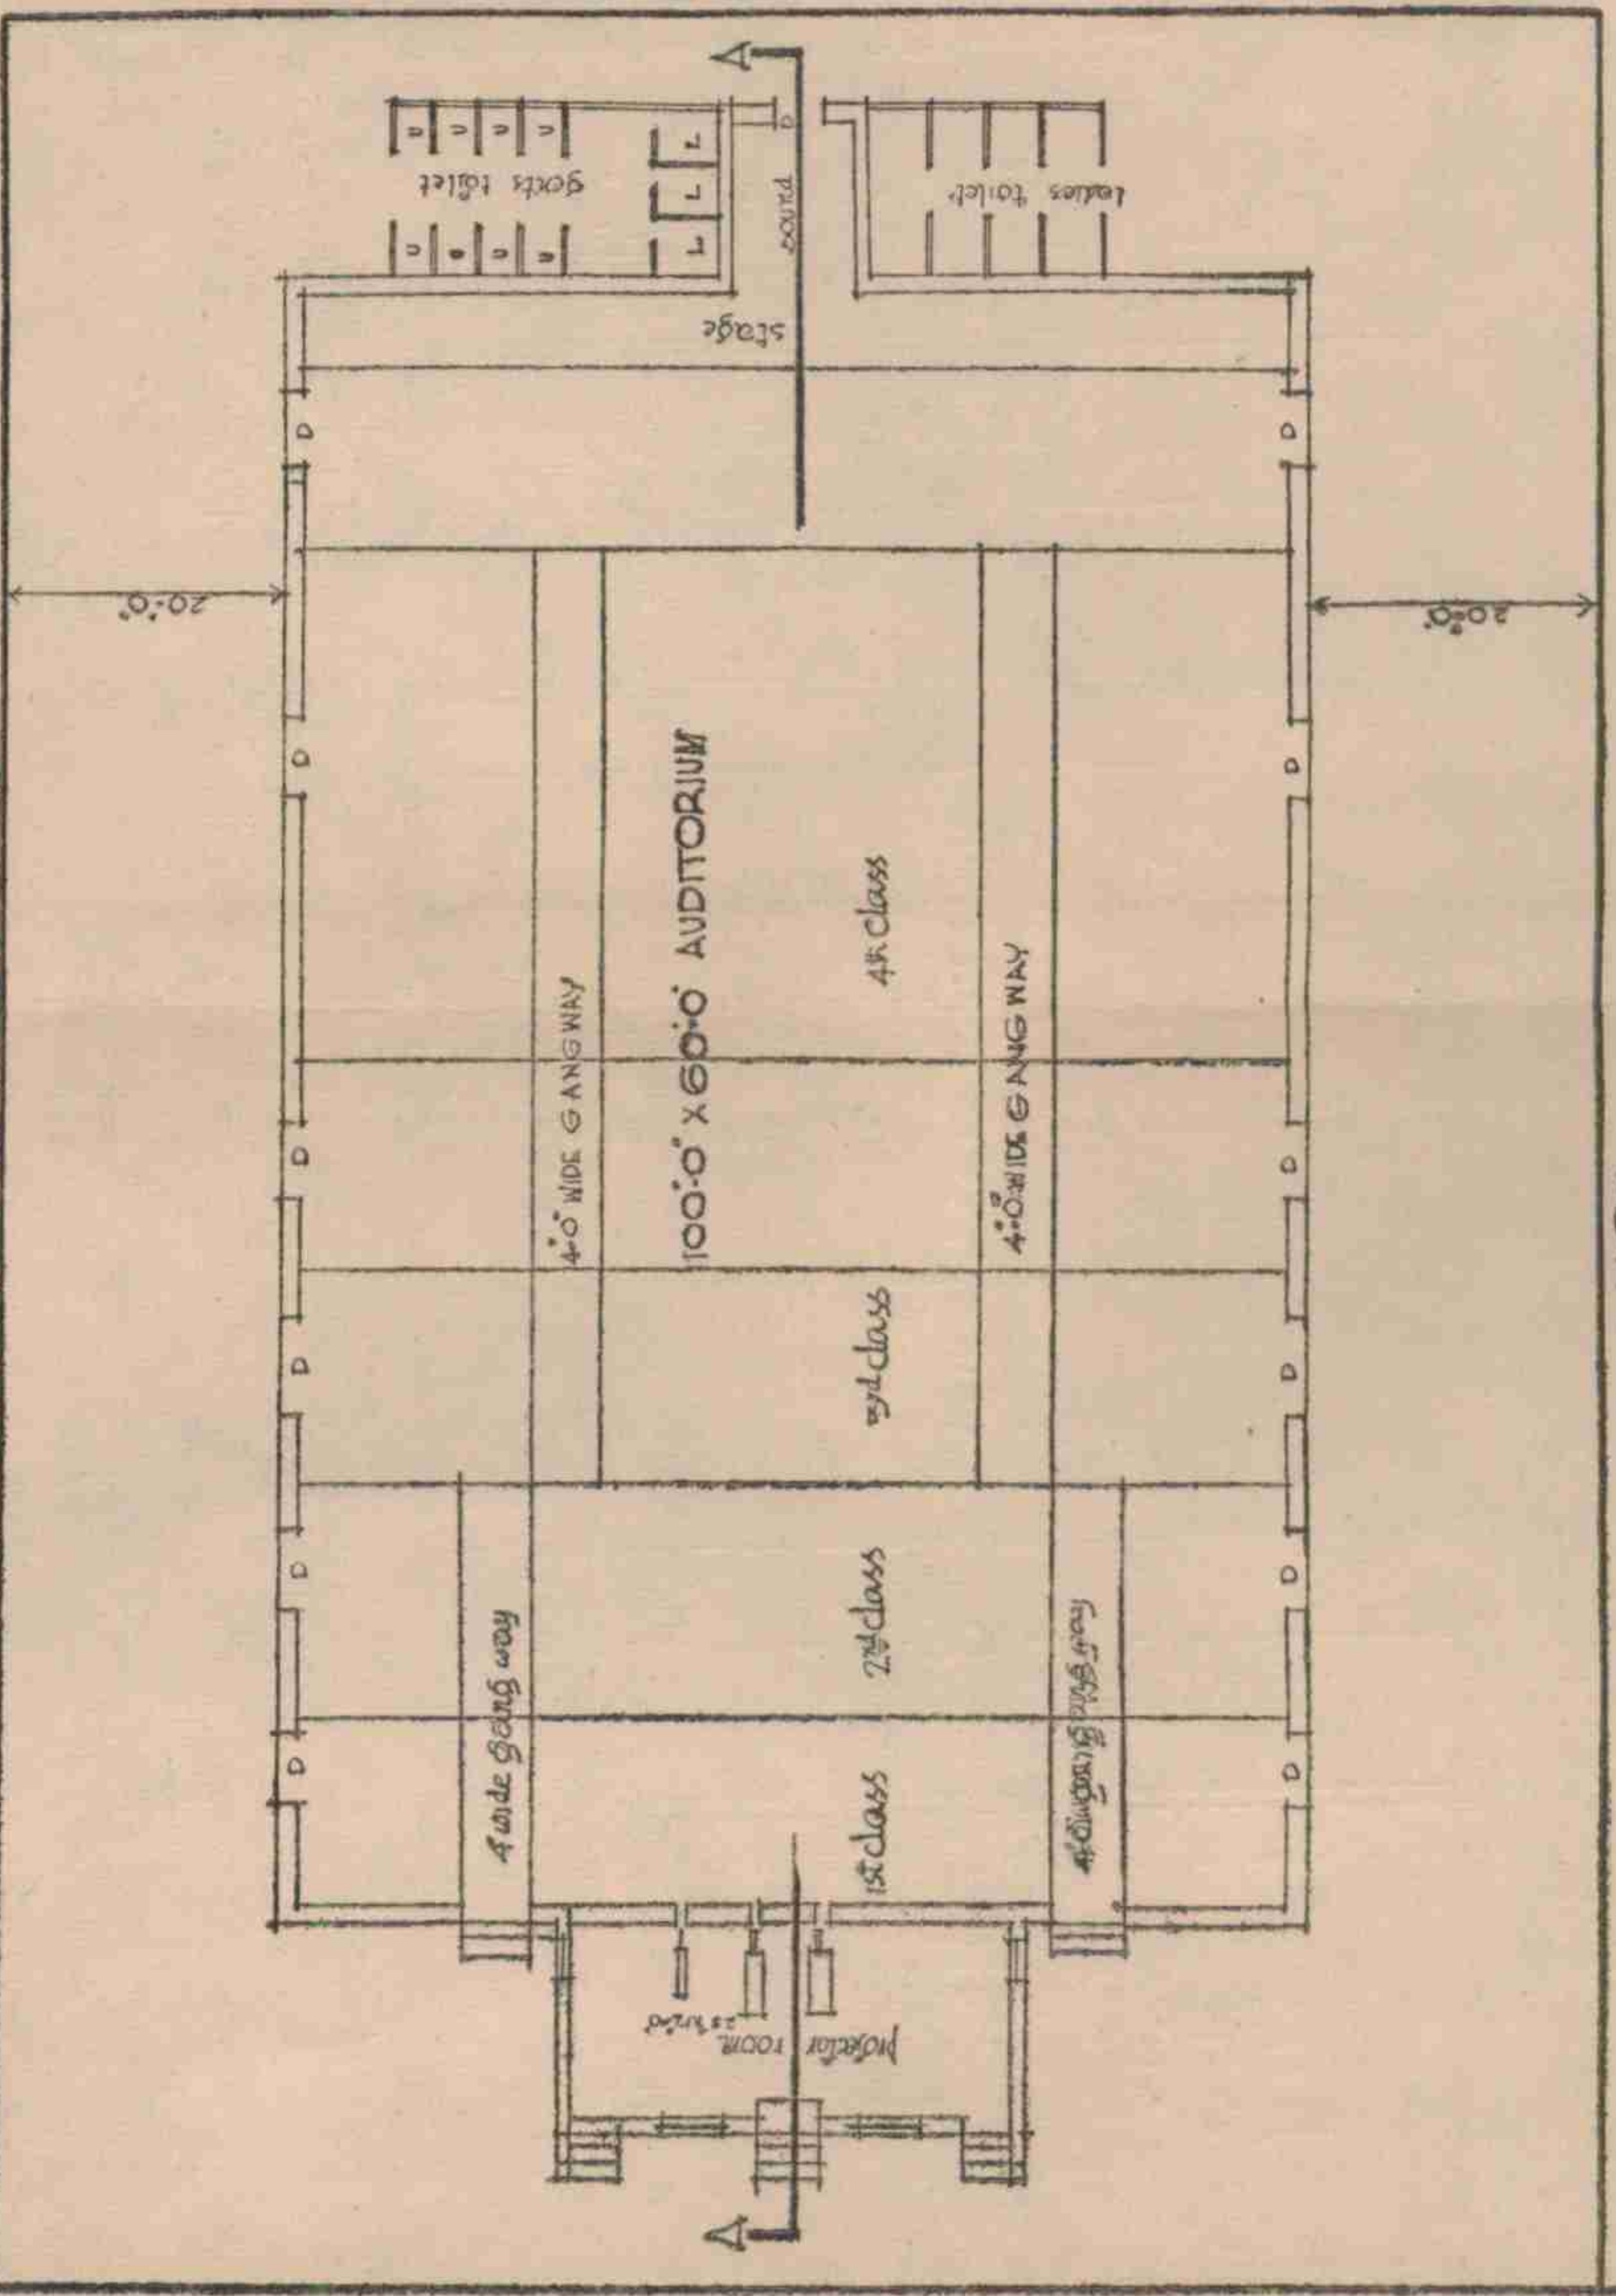

plan

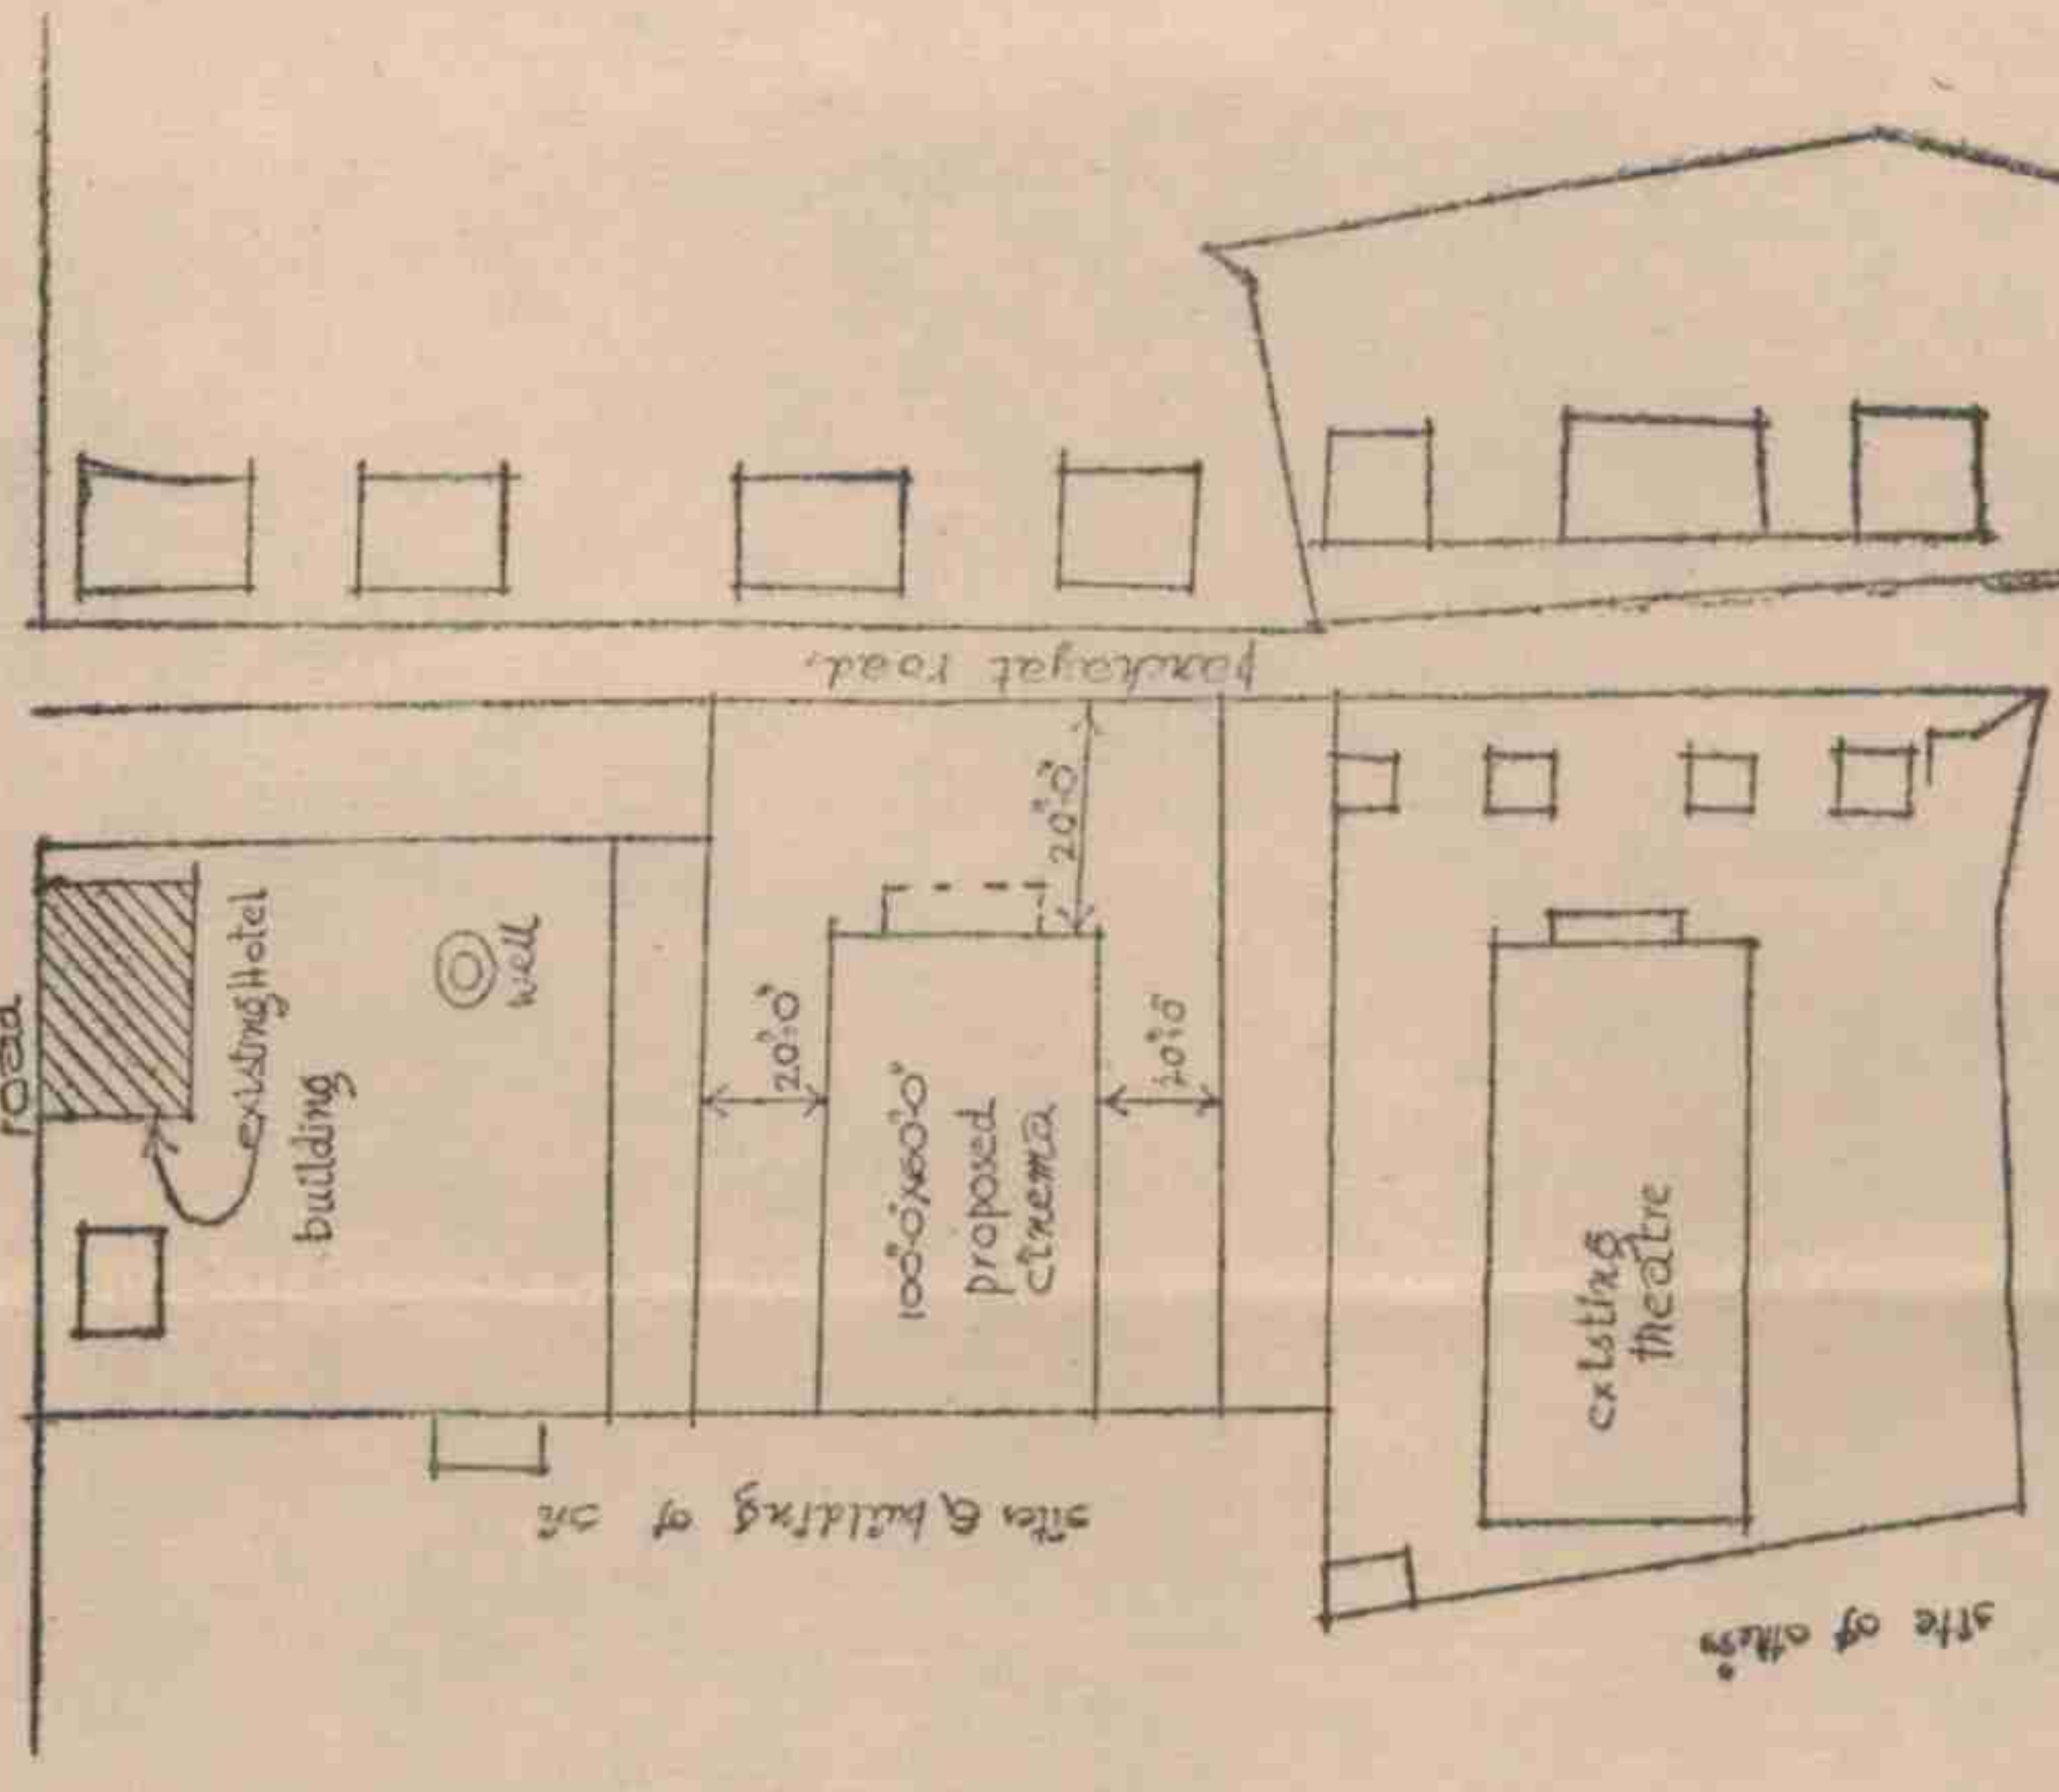


Block plan (example) showing the position of the theatre.

100 x 60 నెజి హాలు, బ్యాకు పాను, సెడ్ పాను, ఎలివేషను ఇవ్వబడింది. కానులలో నీలు ప్రేక్షకుల ఆరిక స్థామతనుబట్టి ఉంటుంది.


NR

MODEL CINEMA BUILDING (SEMI-PERMANENT)

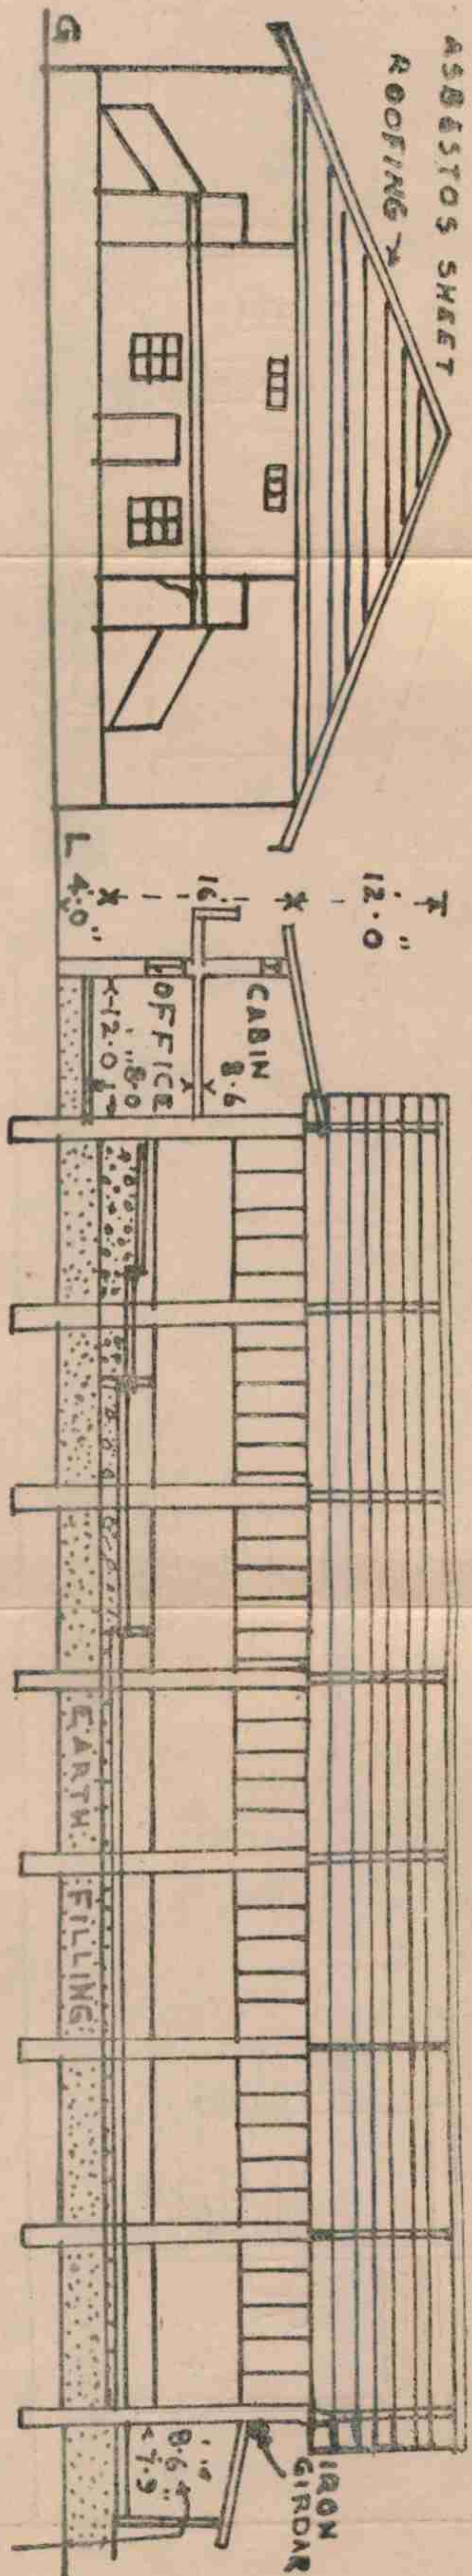

FRONT ELEVATION

SECTION ON A.B.

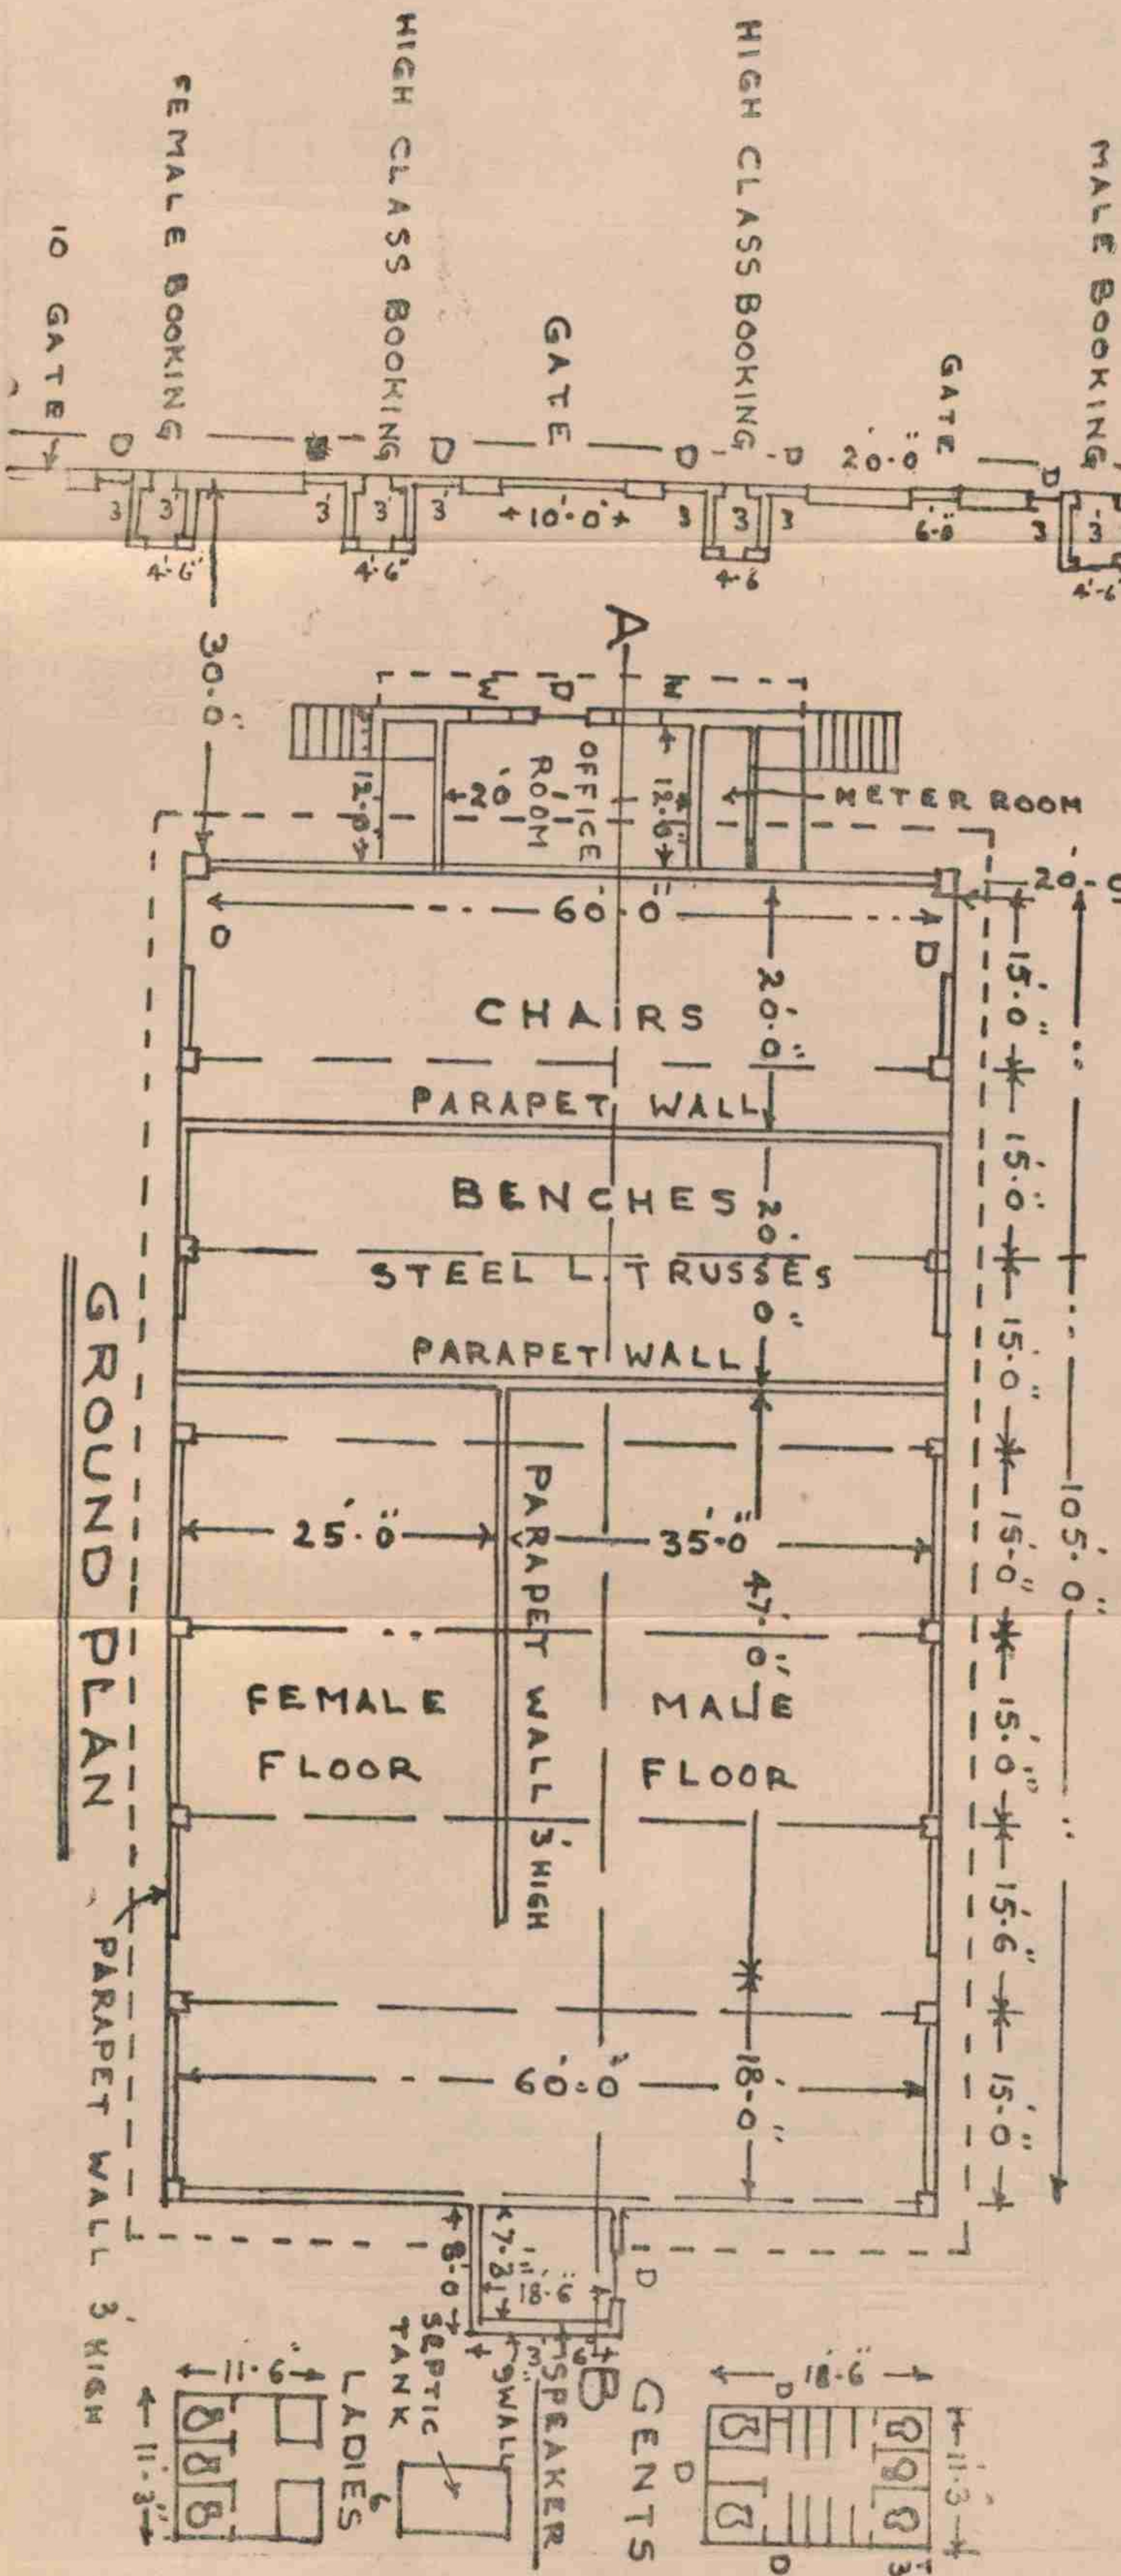

GROUND PLAN

మద్రాసులో నిర్మించబడిన మొదటి సెమీ పర్మినెంటు హాలు - వీనినే బెంగాలులో కమ్యూనిటీ హాలులు అని కూడా అంటారు.

46

Bci



36

ఈ పుస్తకం గురించి....

కళ్యాణమండపాలు

తమిళనాడులోవలె మన ఆంధ్రలోకూడా అందరికీ అందు బాటులో వుండేలా, వివాహాది శుభకార్యాలకు పనికివచ్చే కళ్యాణ వేదికల నిర్మాణావశ్యకత గురించి 'కళ్యాణమండపాలు' అనే ఈ చిన్న పుస్తకంలో శ్రీ కాట్రగడ్డ నరసయ్య సవిస్తరంగా చర్చించారు. ఈ మండపాలను సాంస్కృతిక కేంద్రాలుగాకూడా తీర్చిదిద్దుకొనవచ్చు. ప్లానులు, వాటికయ్యే వ్యయం అంచనాలుకూడా ఇందులో వున్నాయి. ఆయా అధికారులతో దీనికి సంబంధించిన ఉత్తర ప్రత్యుత్తరాల వ్యవహారసరళిని గూర్చిన భోగట్టాకూడా యిందులో వుంది.

చిన్న బడ్జెట్ థియేటర్లు

చిత్రాల నిర్మాణం పెరిగినంతగా మన రాష్ట్రంలో థియేటర్ల నిర్మాణం పెరగటంలేదు. పట్టణాలలోనేగాక, గ్రామీణ ప్రాంతాలలో లక్ష రూపాయల వ్యయంతో సెమీ పర్మనెంటు థియేటర్లు ప్రభుత్వం బాంకులు, ప్రయివేటు వ్యక్తుల సహాయంతో నిర్మించి నట్లయితే స్థానిక సంస్థలకు హాలువారి ఆదాయంలో మూడవవంతు వినోదపుపన్ను రూపంలో లభిస్తుంది. ఆంధ్రప్రదేశ్ లో కోట్ల జనాభాకి ప్రస్తుతం 900 సెమీపర్మనెంటు థియేటర్లు ఉన్నాయి. ఇది చిత్రపరిశ్రమ ప్రగతికి ప్రభుత్వానికికూడా అన్నివిధాలా అవసరమని సహాయకంగా ఈ రచయిత యీ పుస్తకంలో నిరూపించారు.





కువమ ఫౌండేషన్ ఫుల్టరేషన్ పరిశీలనావర్ణిక

ఫుల్టరేషన్ పంఖ్య	AOUA103B130
ఫుల్టరేషన్ పేరు	వ్యాపారరమ్యస్థిలో కళ్యాణమండపాలు చిన్నబరైట్ ఐయ్.బి.యూ
తారీఖు	31 December 2025
ముందు లబ్ధి	4 లక్ష
వెనుక లబ్ధి	4 లక్ష
మొత్తం పేజీలు	53
విద్య సైతా పేజీలు	NO
భాక పేజీలు	LIBEL
లేని పేజీలు	NO
తయారు చేసినది	Kethura
పేజీలు విదరసివది	Kethura
వ్యాన్ చేసినది	CL Nage కుమార్
వరక్ష చేసినది	SARANYA
పేజీలు పరిచూసినది	
లైండింగు చేసినది	
ప్యాకింగు చేసినది	
పరిస్థితి	Good